

FEUERWEHRPLAN

gemäß DIN 14095:2007-05
incl. Ergänzungen des Landratsamt Landsberg am Lech

Musterbetrieb**Allgemeine Objektinformationen****Objekt:**

Registrier-Nummer: 123 456 78
Bezeichnung, Firmenname: Musterbetrieb
Strasse, Hausnummer: Musterstraße 1
PLZ, Ort: 12345 Musterstadt

Inhaltsverzeichnis:

Allgemeine Objektinformationen

Seiten 1 - 2

Ortsplan

Seite A1

Übersichtsplan

Seite B1

Geschossplan — Bauteil 1	Ebene -1
Geschossplan — Bauteil 1	Ebene 0
Geschossplan — Bauteil 1	Ebene 1
Geschossplan — Bauteil 1	Ebene 2
Geschossplan — Bauteil 1	Ebene 3
Geschossplan — Bauteil 1	Ebene 4

Seite C1
Seite C2
Seite C3
Seite C4
Seite C5
Seite C6

Geschossplan — Bauteil 2-5	Ebene -2
Geschossplan — Bauteil 2-5	Ebene -1
Geschossplan — Bauteil 2-5	Ebene 0
Geschossplan — Bauteil 2-5	Ebene 1
Geschossplan — Bauteil 2-5	Ebene 2
Geschossplan — Bauteil 2-5	Ebene 3

Seite D1
Seite D2
Seite D3
Seite D4
Seite D5
Seite D6

Geschossplan — Bauteil 6-9	Ebene 0
Geschossplan — Bauteil 6-9	Ebene 1
Geschossplan — Bauteil 6-9	Ebene 2
Geschossplan — Bauteil 6-9	Ebene 3

Seite E1
Seite E2
Seite E3
Seite E4

Zusätzlich Objektinformationen

Seiten 3 - 5

Planstand:

07.01.2022

Nutzung:


Beim Objekt handelt es sich um ein Musterprojekt.

Feuerwiderstand tragender Bauteile:

Gebäude:	Feuerwiderstand:	Bauweise:
Wände	F90 in Geschosspläne Schwarz dargestellt	Nicht ersichtlich

Wichtige Kontakte:

Name:	Telefonnummer:	Funktion:
Herr Schmid	1 23 45/67 89 10 (g) 01 71/12 34 56 (m)	Betriebsleiter
Herr Mayer	1 23 45/67 89 10 (g) 01 71/12 34 56 (m)	Stellv. Betriebsleiter
Herr Müller	1 23 45/67 89 10 (g) 01 71/12 34 56 (m)	Hausmeister
<i>(g): geschäftlich; (p): Privat; (m): Mobil</i>		

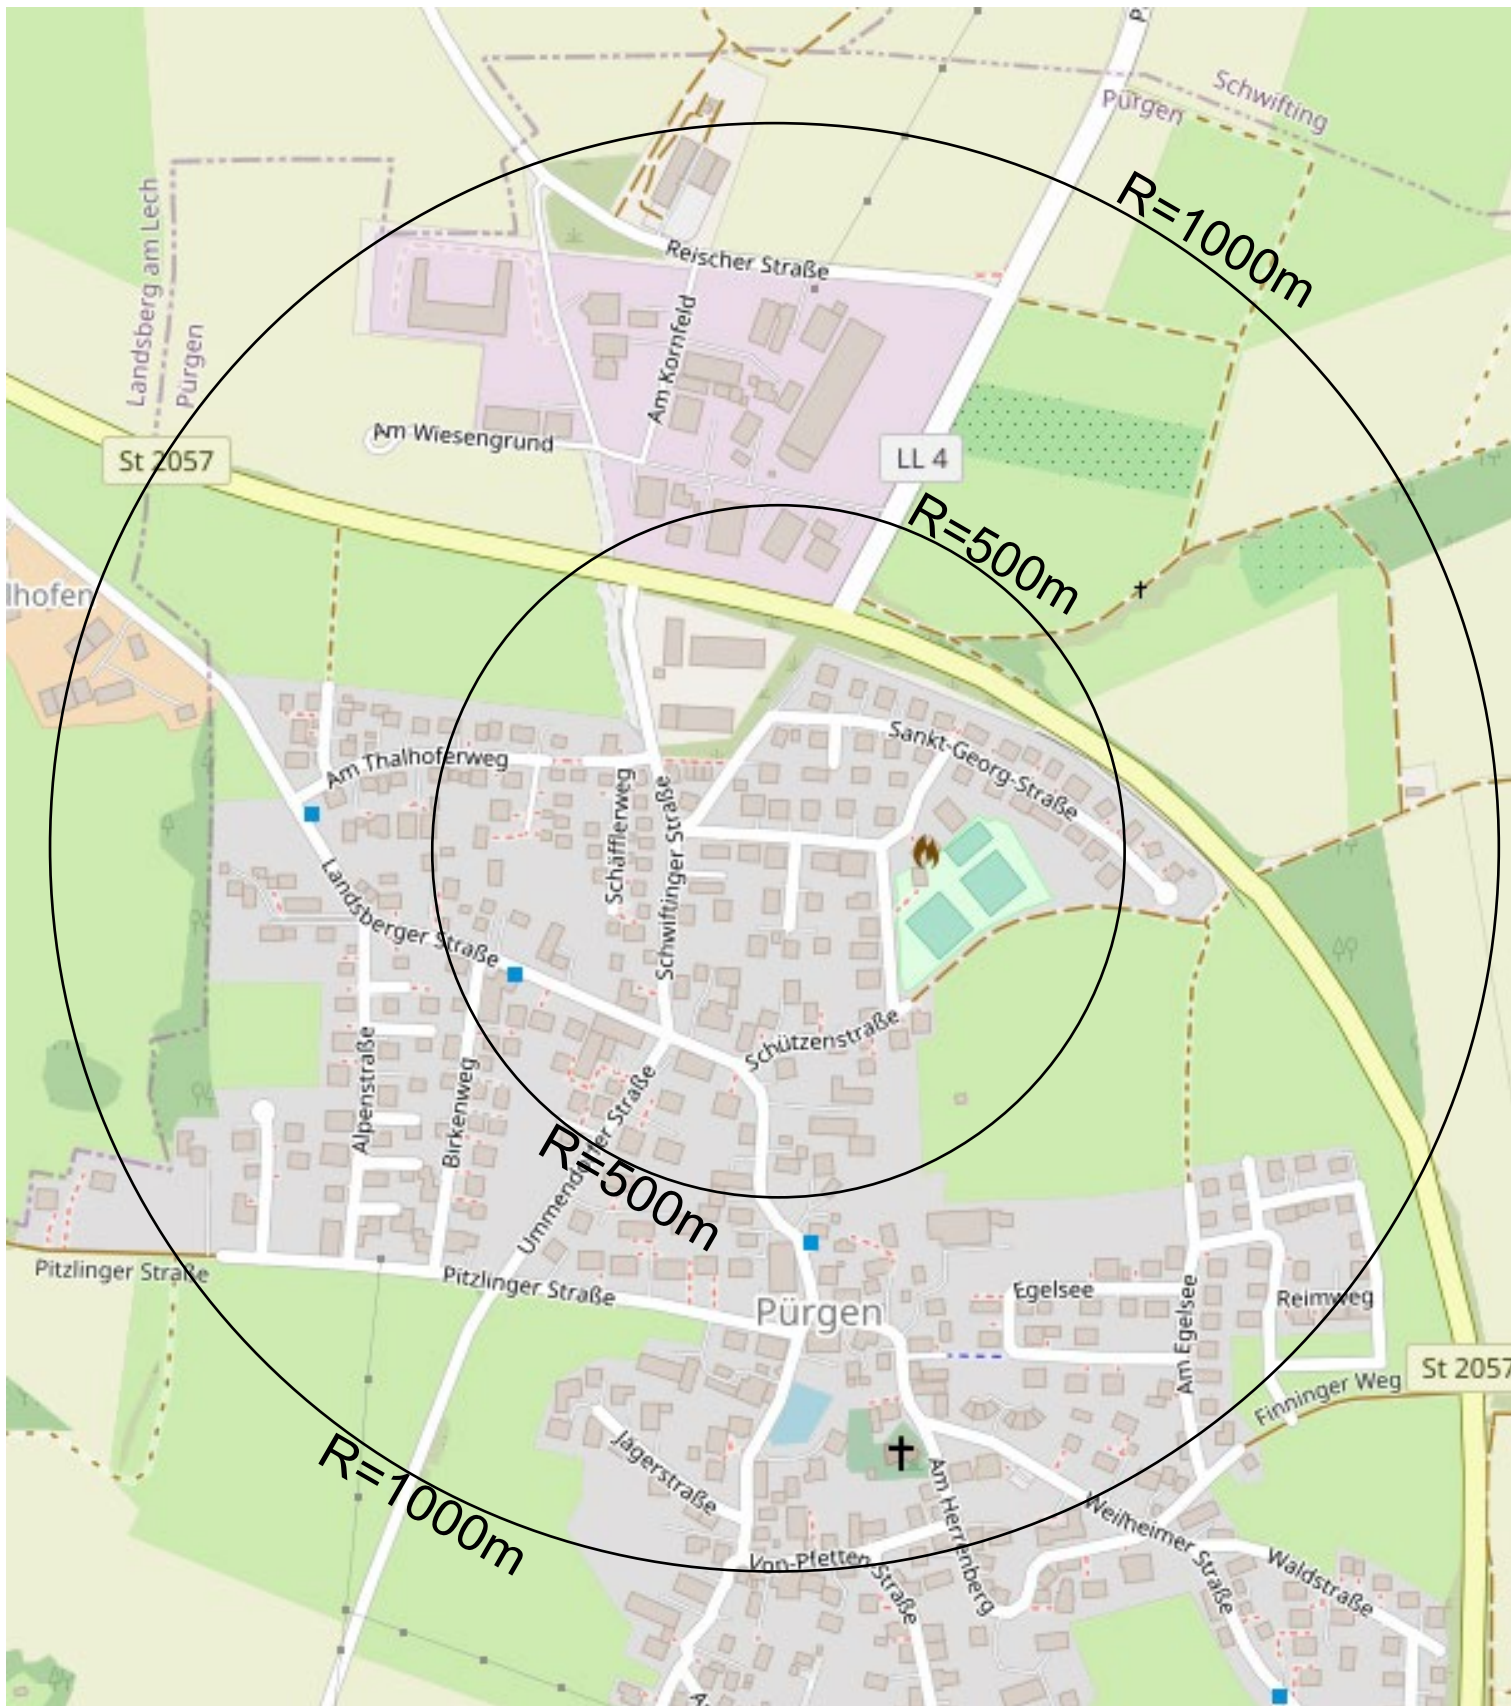


Karte: © OpenStreetMap und Mitwirkende, CC-BY-SA

ORTSPLAN

MUSTERBETRIEB
MUSTERSTRASSE 1
12345 MUSTERSTADT
STAND: 07.01.2012

SEITE B1

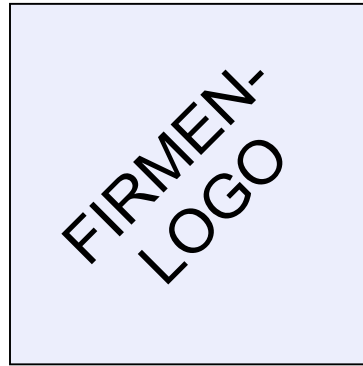

MUSTERBETRIEB

MUSTERSTRASSE 1,
12345 MUSTERSTADT

ÜBERSICHTSPLAN





Legende


	ELEKTRO-HAUPT-SCHALTER		FEUERWEHR-HAUPT-ZUFAHRT
	FEUERWEHR-NEBEN-ZUFAHRT		GEBÄUDE-NEBEN-EINGANG
	FEUERWEHR-HAUPT-ZUGANG		FEUERWEHR-BEDIEN-FELD
	FEUERWEHR-ANZEIGE-TABLEAU		FEUERWEHR-SCHLÜSSEL-DEPOT
	HAUPT-FEUER-MELDER		INFORMATIONEN FÜR DIE FEUERWEHR
	ÜBER-TRAGUNGS-EINRICHTUNG		ANLEITER-STELLE
	GESCHÜTZTER TREPPENRAUM VON - BIS		GESCHÜTZTER TREPPENRAUM VON - BIS
	BRAND-MELDE-ZENTRALE		UNGESCHÜTZTER TREPPENRAUM VON - BIS
	ABSPERR-SCHIEBER WASSER		ELEKTRO-HAUPT-VERTEILUNG
	ÜBER-FLUR-HYDRANT		PARKPLATZ
	SAMMELPLATZ		KENNZEICHNUNG DER BEFAHRBAREN FLÄCHEN
	KENNZEICHNUNG DER GEFÄHRLICHEN RÄUME / FLÄCHEN		KENNZEICHNUNG DER NICHT BEFAHRBAREN FLÄCHEN
	OBJEKTSCHRAFFUR IM ÜBERSICHTS-PLAN		NACHBARGE-BÄUDE IM ÜBERSICHTSPLAN

ÜBERSICHTSPLAN B1

MUSTERBETRIEB
MUSTERSTRASSE 1
12345 MUSTERSTADT

STAND: 07.01.2013

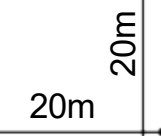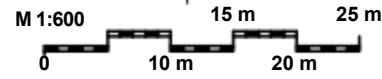

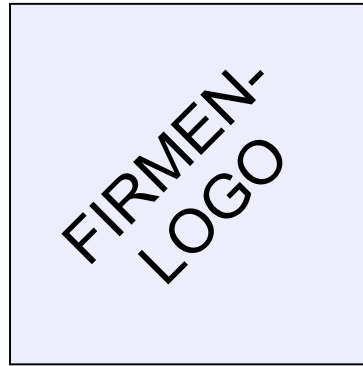


MUSTERBETRIEB

MUSTERSTRASSE 1, 12345 MUSTERSTADT

GESCHOSSPLAN

BAUTEIL 1 / EBENE -1



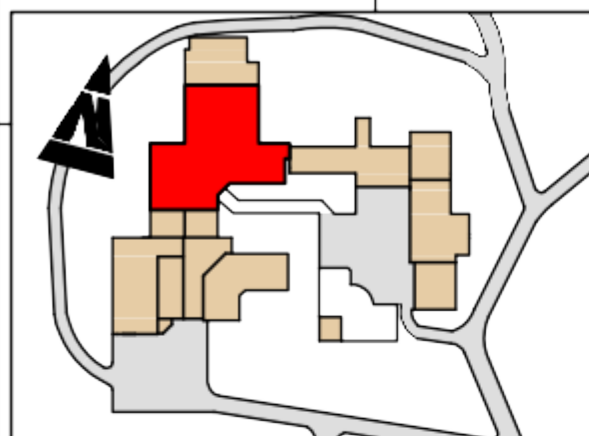

BAU- TEIL 1

NICHT
UNTER-
KELLERT

LAGER
001.6

LAGER
001.10

LAGER
001.9

KELLER
001 5

NOT-
STROM

NOTSTROMAGGREGAT
GRÖßERE MENGEN
AN DIESEL

EVT
NOT-



HEIZUNG

BAU- TEIL 6

NICHT
 UNTER-
 KELLERT

HEI-
ZUNG

BAU-
TEIL
4

BAU- TEIL 2

ANSCHLUSSPLAN
SEITE D2


GESCHOSSPLAN C1

MUSTERBETRIEB
BAUTEIL 1 / EBENE -1
MUSTERSTRASSE 1

STAND: 07.01.2013

Legende



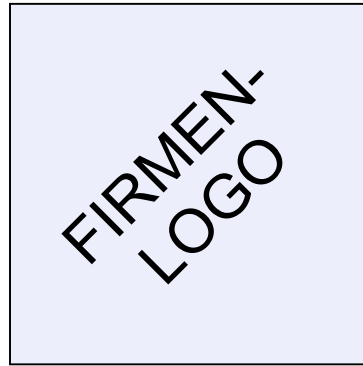


MUSTERBETRIEB

MUSTERSTRASSE 1, 12345 MUSTERSTADT

GESCHOSSPLAN

BAUTEIL 1 / EBENE 0



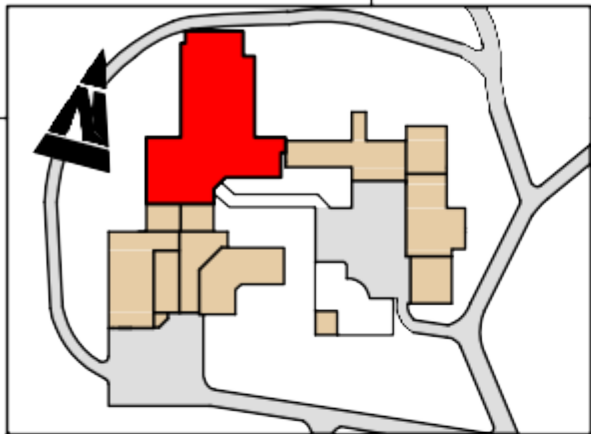

BAU-
TEIL
1

10m

10m

M 1:200

0 5 m 10 m

ANSCHLUSSPLAN
SEITE E1

Legende

- BRAND-
MELDE-
ZENTRALE
- GEBÄUDE-
NEBEN-
EINGANG
- AUFZUG
MIT EBENEN-
ANGABE
- GESCHÜTZTER
TREPPENRAUM
VON - BIS
- WARNUNG VOR GE-
FÄHRLICHER ELEK-
TRISCHER SPANNUNG
- WAND-
HYDRANT
- ALARM-
GESICHERTE
TÜR
- NOTLEITER-
AUSSTIEG
- KENNZEICHNUNG
DER GEFÄHRLICHEN
RÄUME / FLÄCHEN
- HORIZONTALE
RETTUNGS-/AN-
GRIFFSWEGE
- VERTIKALE
RETTUNGS-/AN-
GRIFFSWEGE


BAU-
TEIL
2

BAU-
TEIL
4

ANSCHLUSSPLAN
SEITE D3

GESCHOSSPLAN C2

MUSTERBETRIEB
BAUTEIL 1 / EBENE 0
MUSTERSTRASSE 1
STAND: 07.01.2013

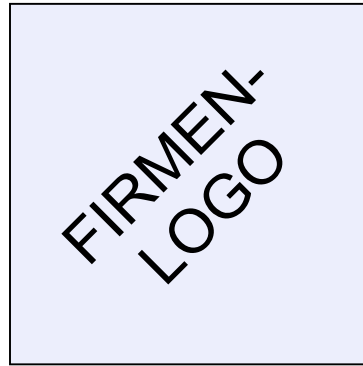


MUSTERBETRIEB

MUSTERSTRASSE 1, 12345 MUSTERSTADT

GESCHOSSPLAN

BAUTEIL 1 / EBENE 1



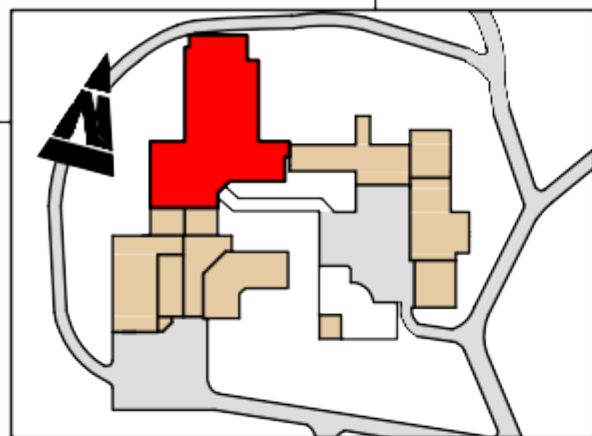

BAU-
TEIL
1

10m

10m

M 1:200

0 5 m 10 m

BAU-
TEIL
6

ANSCHLUSSPLAN
SEITE E2

Legende

- | | | | |
|--|--|--|---|
| | GEBÄUDE-NEBEN-EINGANG | | AUFZUG MIT EBENEN-ANGABE |
| | GESCHÜTZTER TREPPENRAUM VON - BIS | | UNGESCHÜTZTER TREPPENRAUM VON - BIS |
| | WARNUNG VOR GE-FÄHRLICHER ELEK-TRISCHER SPANNUNG | | WAND-HYDRANT |
| | ALARM-GESECHE TÜR | | KENNZEICHNUNG DER GE-FÄHRLICHER RÄUME / FLÄCHEN |
| | HORIZONTALE RETTUNGS-/AN-GRIFFSWEGE | | VERTIKALE RETTUNGS-/AN-GRIFFSWEGE |
| | LAGER-/FESTE EINBAUTEN IM GESCHOSSPLAN | | |

BAU-
TEIL
2


BAU-
TEIL
4

ANSCHLUSSPLAN
SEITE D4

GESCHOSSPLAN C3

MUSTERBETRIEB
BAUTEIL 1 / EBENE 1
MUSTERSTRASSE 1

STAND: 07.01.2013

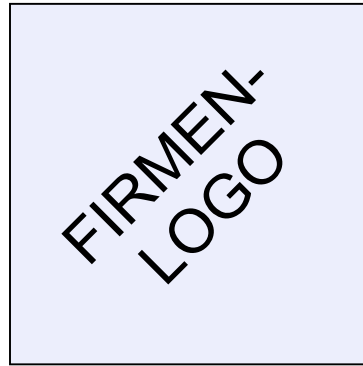


MUSTERBETRIEB

MUSTERSTRASSE 1, 12345 MUSTERSTADT

GESCHOSSPLAN

BAUTEIL 1 / EBENE 2



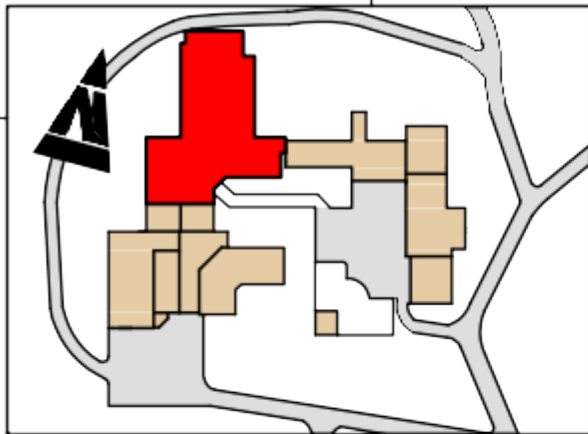

BAU-
TEIL
1

10m

10m

M 1:200

0 5 m 10 m

BAU-
TEIL
6

ANSCHLUSSPLAN
SEITE E3

Legende

- | | |
|--|--|
|  AUFZUG
MIT EBENEN-
ANGABE |  GESCHÜTZTER
TREPPENRAUM
VON - BIS |
|  UNGESCHÜTZTER
TREPPENRAUM
VON - BIS |  WARNUNG VOR GE-
FÄHRLICHER ELEK-
TRISCHER SPANNUNG |
|  WAND-
HYDRANT |  ALARM-
GESICHERTE
TÜR |
|  KENNZEICHNUNG
DER GEFÄHRLICHEN
RÄUME / FLÄCHEN |  HORIZONTALE
RETTUNGS-/AN-
GRIFFSWEGE |
|  VERTIKALE
RETTUNGS-/AN-
GRIFFSWEGE |  LAGER-/FESTE
EINBAUTEN IM
GESCHOSSPLAN |


BAU-
TEIL
2

BAU-
TEIL
4

ANSCHLUSSPLAN
SEITE D5

GESCHOSSPLAN C4

MUSTERBETRIEB
BAUTEIL 1 / EBENE 2
MUSTERSTRASSE 1
STAND: 07.01.2013

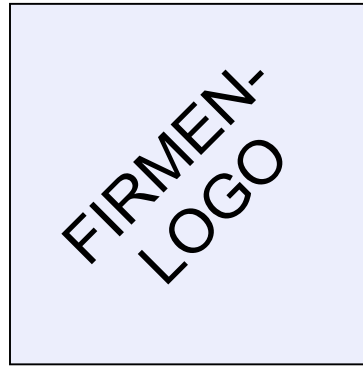


MUSTERBETRIEB

MUSTERSTRASSE 1, 12345 MUSTERSTADT

GESCHOSSPLAN

BAUTEIL 1 / EBENE 3



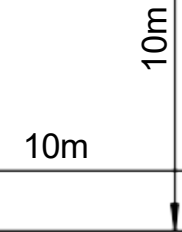

A horizontal scale bar with markings at 0, 5 m, and 10 m.

BAU- TEIL— 6

ANSCHLUSSPLAN
SEITE E4

GRUPPEN-
RAUM

DACH-
FLÄCHE
2. OG

BAU- TEIL 4

BAU- TEIL 2


DACH-
FLÄCHE
2.OG

ANSCHLUSSPLAN
SEITE D6

	AUFZUG MIT EBENEN- ANGABE		RAUCHGAS- UND WÄRME- ABZUGSANLAGE
	GESCHÜTZTER TREPPENRAUM VON - BIS		UNGESCHÜTZTER TREPPENRAUM VON - BIS
	WARNUNG VOR GE- FÄHRLICHER ELEK- TRISCHER SPANNUNG		WAND- HYDRANT
	ALARM- GESICHERTE TÜR		KENNZEICHNUNG DER GEFÄHRLICHEREN RÄUME / FLÄCHEN
	HORIZONTALE RETTUNGS-/AN- GRIFFSWEGE		VERTIKALE RETTUNGS-/AN- GRIFFSWEGE

MUSTERBETRIEB
BAUTEIL 1 / EBENE 3
MUSTERSTRASSE 1

STAND: 07.01.2013

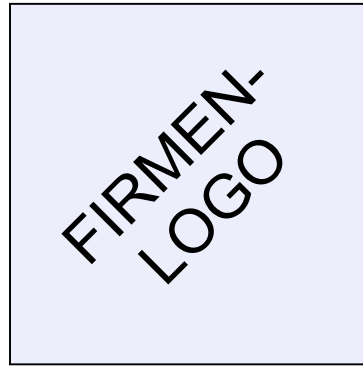


MUSTERBETRIEB

MUSTERSTRASSE 1, 12345 MUSTERSTADT

GESCHOSSPLAN

BAUTEIL 1 / EBENE 4



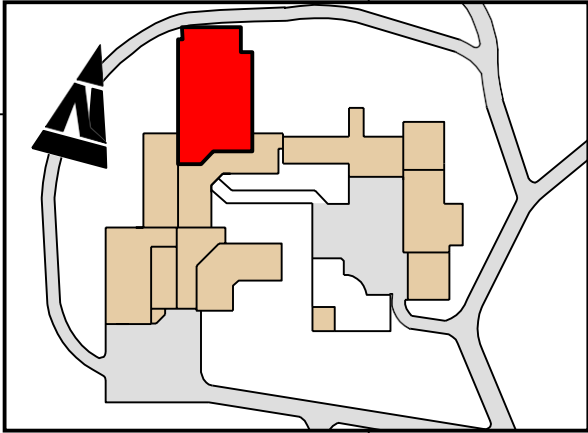

10m

10m

BAU-
TEIL
1

M 1:200

0 5 m 10 m

BAU-
TEIL
6

DACH-
BODEN

DACH-
FLÄCHE
2.OG

AUFZUGS-
MASCHINEN-
RAUM

T30


DACH-
FLÄCHE
2.OG

VOR-
DACH

BAU-
TEIL
4

BAU-
TEIL
2

Legende

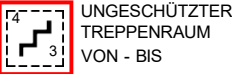

UNGESCHÜTZTER
TREPPENRAUM
VON - BIS



WARNUNG VOR
EINER ALLGEMEINEN
GEFAHRENSTELLE



WAND-
HYDRANT




VERTIKALE
RETTUNGS-/AN-
GRIFFSWEGE

GESCHOSSPLAN C6

MUSTERBETRIEB
BAUTEIL 1 / EBENE 4
MUSTERSTRASSE 1

STAND: 07.01.2013

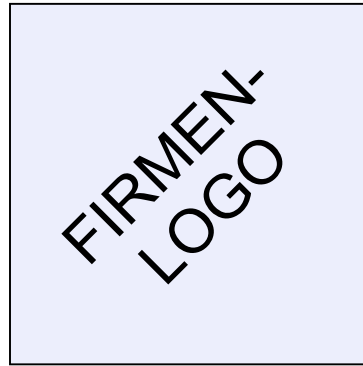



MUSTERBETRIEB

MUSTERSTRASSE 1, 12345 MUSTERSTADT

GESCHOSSPLAN

BAUTEIL 2-5 / EBENE -2



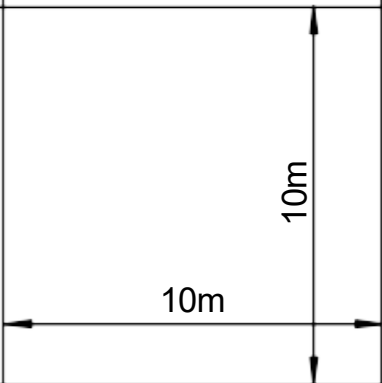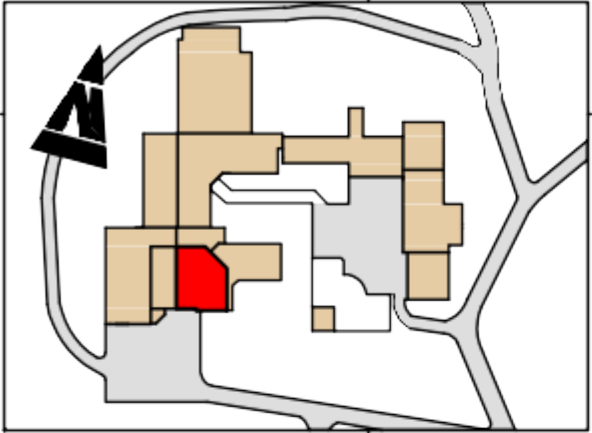

Legende

- 

NOT-AUS-SCHALTER
- 

UNGESCHÜTZTER TREPPENRAUM VON - BIS
- 


WARNUNG VOR FEUERGEFÄHRLICHEN STOFFEN
- 


WARNUNG VOR GEFÄHRLICHER ELEKTRISCHER SPANNUNG
- 

KENNZEICHNUNG DER GEFÄHRLICHEN RÄUME / FLÄCHEN
- 

VERTIKALE RETTUNGS-/AN-GRIFFSWEGE
- 

OBJEKTSCHRAFFUR IM ÜBERSICHTS-PLAN

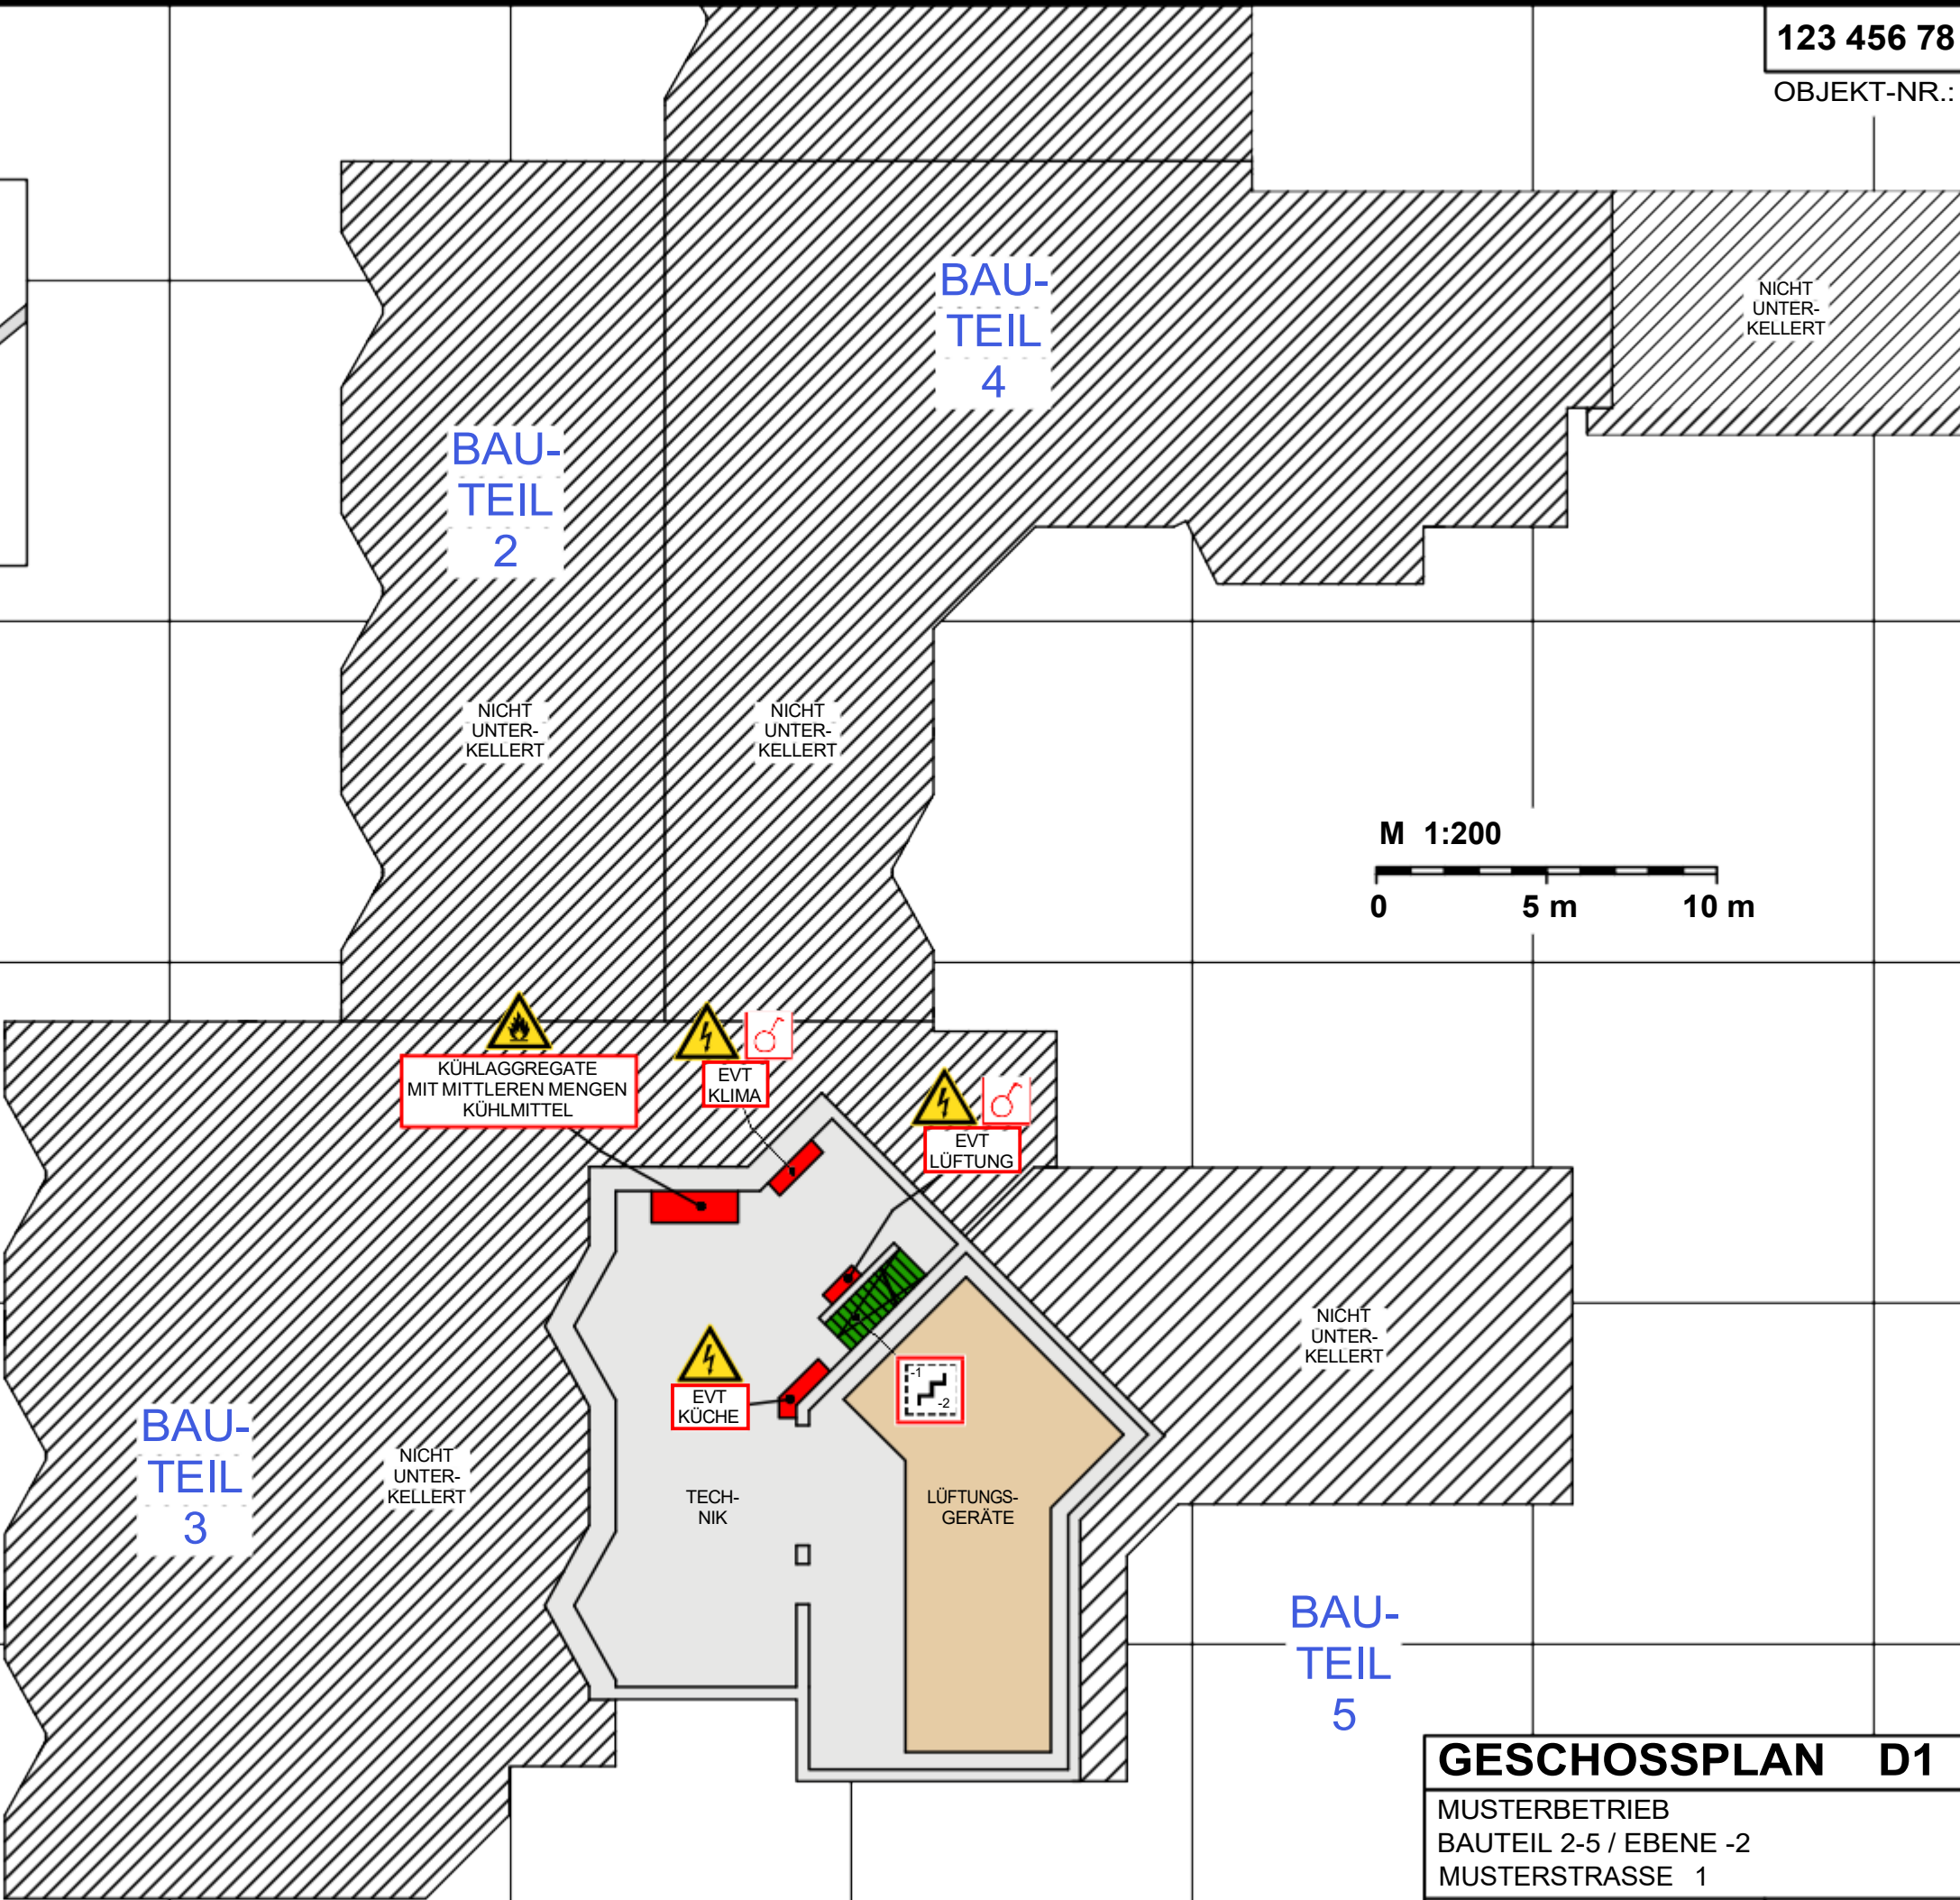

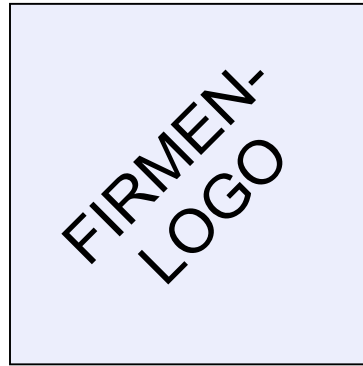

MUSTERBETRIEB

MUSTERSTRASSE 1, 12345 MUSTERSTADT

GESCHOSSPLAN

BAUTEIL 2-5 / EBENE -1





10m

 GEBÄUDE-
NEBEN-
EINGANG



ELEKTRO-
HAUPT-
SCHALTER



NOT-AUS-
SCHALTER



GESCHÜTZTER
TREPPENRAUM
VON - BIS



WARNUNG VOR GE-
FÄHRLICHER ELEK-
TRISCHER SPANNUNG



ABSPERR-
SCHIEBER
WASSER

WAND-
HYDRANTNOTLEITER-
AUSSTIEG

HORIZONTALE
RETTUNGS-/AN-
GRIFFSWEGE

LAGER-/FESTE
EINBAUTEN IM
GESCHOSSPLAN



GEBÄUDE-
NEBEN-
EINGANG



**AUFZUG
MIT EBENEN-
ANGABE**



UNGESCHÜTZTER TREPPENRAUM VON - BIS



WARNUNG VOR GE-
SUNDHEITSGEFÄHR-
LICHEN STOFFEN



ELEKTRO-
HAUPT-
VERTEILUNG



ALARM-
GESICHERTE
TÜR



**KENNZEICHNUNG
DER GEFÄHRLICHEN
RÄUME / FLÄCHEN**




VERTIKALE
RETTUNGS-/AN-
GRIFFSWEGE

BAU- TEIL 3

BAU- TEIL 2

BAU- TEIL 4


M 1:200

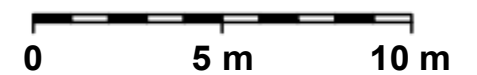

GESCHOSSPLAN D2

MUSTERBETRIEB
BAUTEIL 2-5 / EBENE -1
MUSTERSTRASSE 1

STAND:	07.01.2013
--------	------------

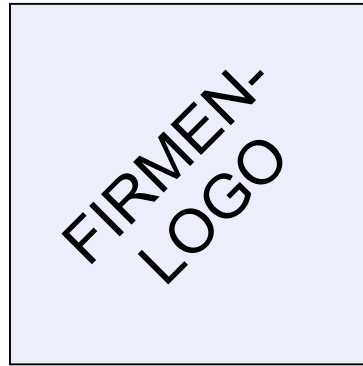



MUSTERBETRIEB

MUSTERSTRASSE 1, 12345 MUSTERSTADT

GESCHOSSPLAN


BAUTEIL 2-5 / EBENE 0



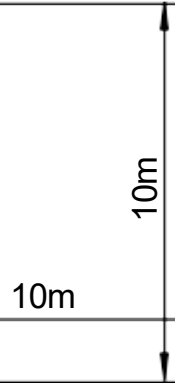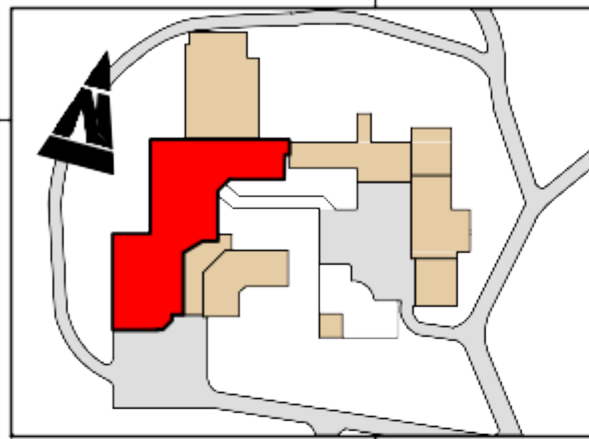

BAU-
TEIL
2

BAU-
TEIL
4

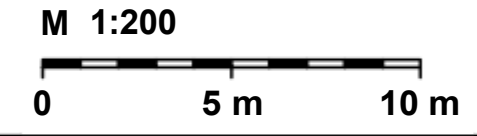


Legende

- | | | | |
|--|--|--|-------------------------------------|
| | BRAND-MELDE-ZENTRALE | | GEBÄUDE-NEBEN-EINGANG |
| | ANLEITER-STELLE | | AUFZUG MIT EBENEN-ANGABE |
| | BEDIEN-STELLE RWA | | GESCHÜTZTER TREPPENRAUM VON - BIS |
| | WARNUNG VOR GE-FÄHRLICHER ELEK-TRISCHER SPANNUNG | | WAND-HYDRANT |
| | ALARM-GE-SICH-ERTE TÜR | | NOTLEITER-AUSSTIEG |
| | KENNZEICHNUNG DER GE-FÄHRLICHER RÄUME / FLÄCHEN | | HORIZONTALE RETTUNGS-/AN-GRIFFSWEGE |
| | VERTIKALE RETTUNGS-/AN-GRIFFSWEGE | | |

BAU-
TEIL
3


BAU-
TEIL
5

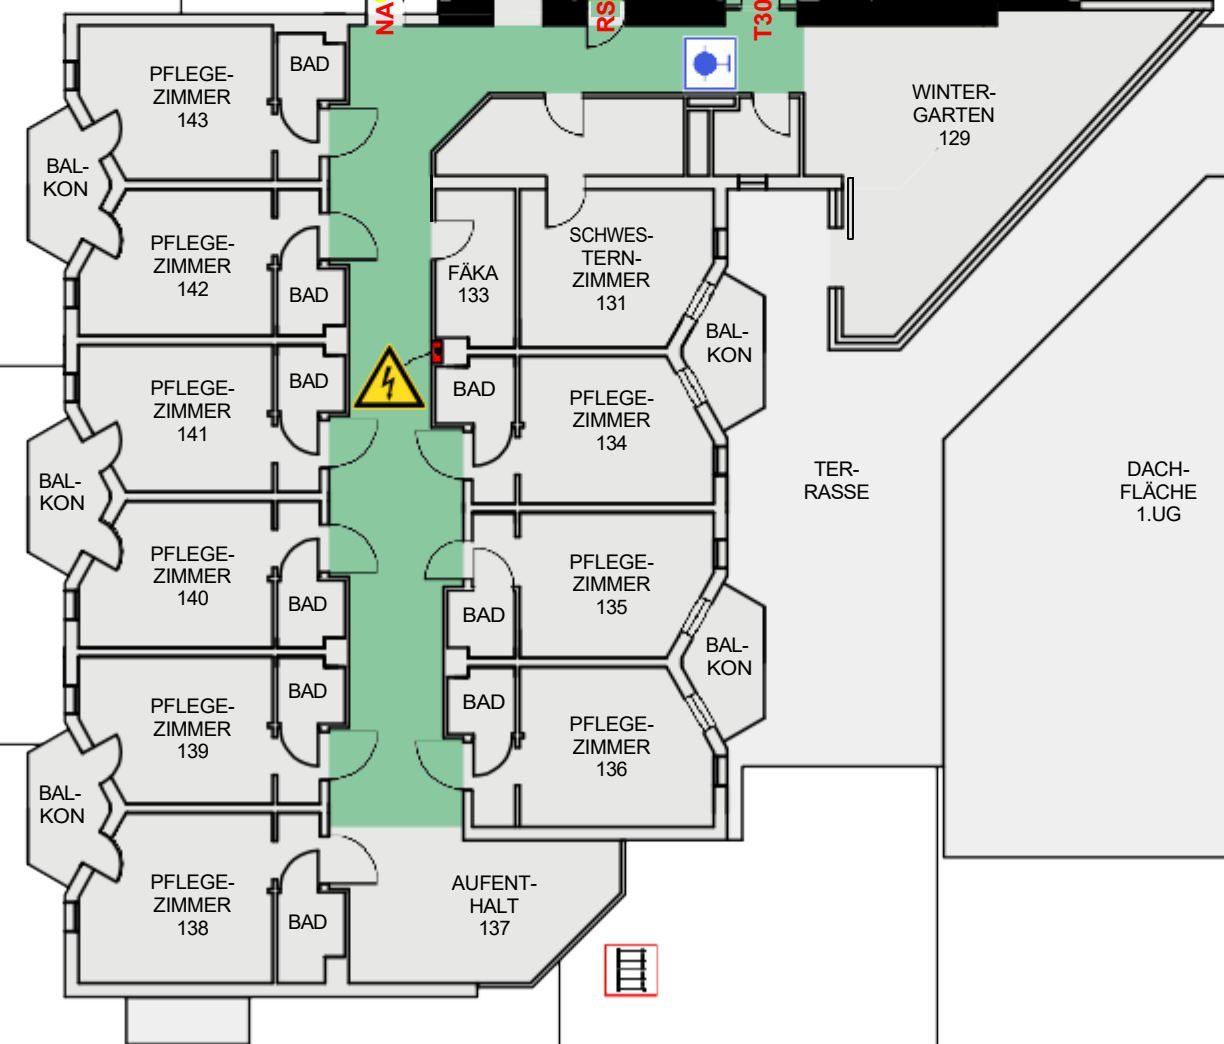

ANSCHLUSSPLAN SEITE C2

GESCHOSSPLAN D3

MUSTERBETRIEB
BAUTEIL 2-5 / EBENE 0
MUSTERSTRASSE 1
STAND: 07.01.2013

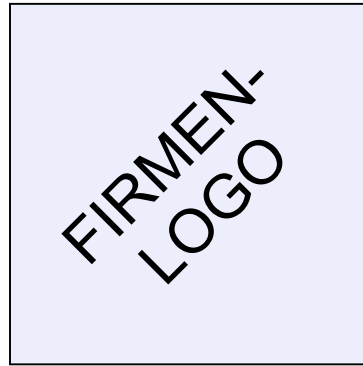

MUSTERBETRIEB



MUSTERSTRASSE 1, 12345 MUSTERSTADT

GESCHOSSPLAN

BAUTEIL 2-5 / EBENE 1




ANSCHLUSSPLAN
SEITE C3

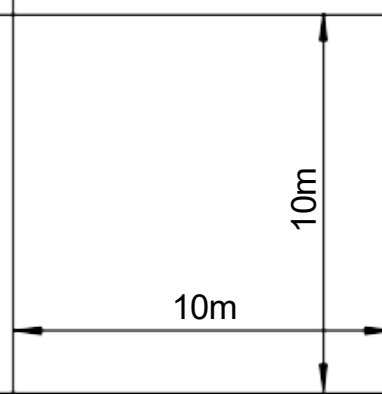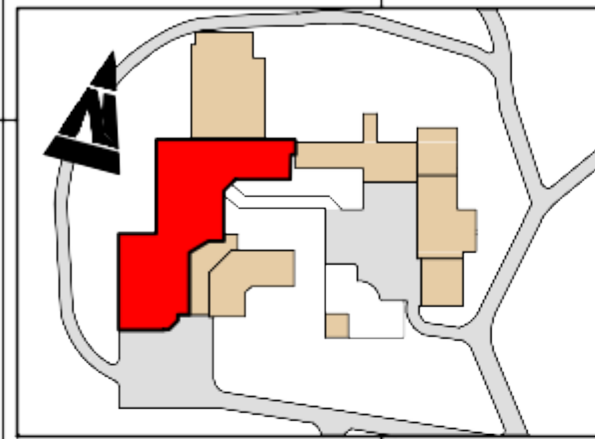

BAU-
TEIL
2

BAU-
TEIL
4

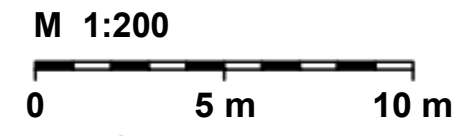


IM BAUTEIL 3 UND 5
SIND DIE ZIMMERTÜREN
ZU SCHMAL FÜR DIE
VERWENDETEN BETTEN

Legende


- | | | | |
|--|--|--|--|
| | ANLEITER-
STELLE | | AUFZUG
MIT EBENEN-
ANGABE |
| | BEDIEN-
STELLE
RWA | | GESCHÜTZTER
TREPPENRAUM
VON - BIS |
| | WARNUNG VOR GE-
FÄHRLICHER ELEK-
TRISCHER SPANNUNG | | WAND-
HYDRANT |
| | KENNZEICHNUNG
DER GEFÄHRLICHEN
RÄUME / FLÄCHEN | | HORIZONTALE
RETTUNGS-/AN-
GRIFFSWEGE |
| | VERTIKALE
RETTUNGS-/AN-
GRIFFSWEGE | | LAGER-/FESTE
EINBAUTEN IM
GESCHOSSPLAN |

BAU-
TEIL
3

BAU-
TEIL
5

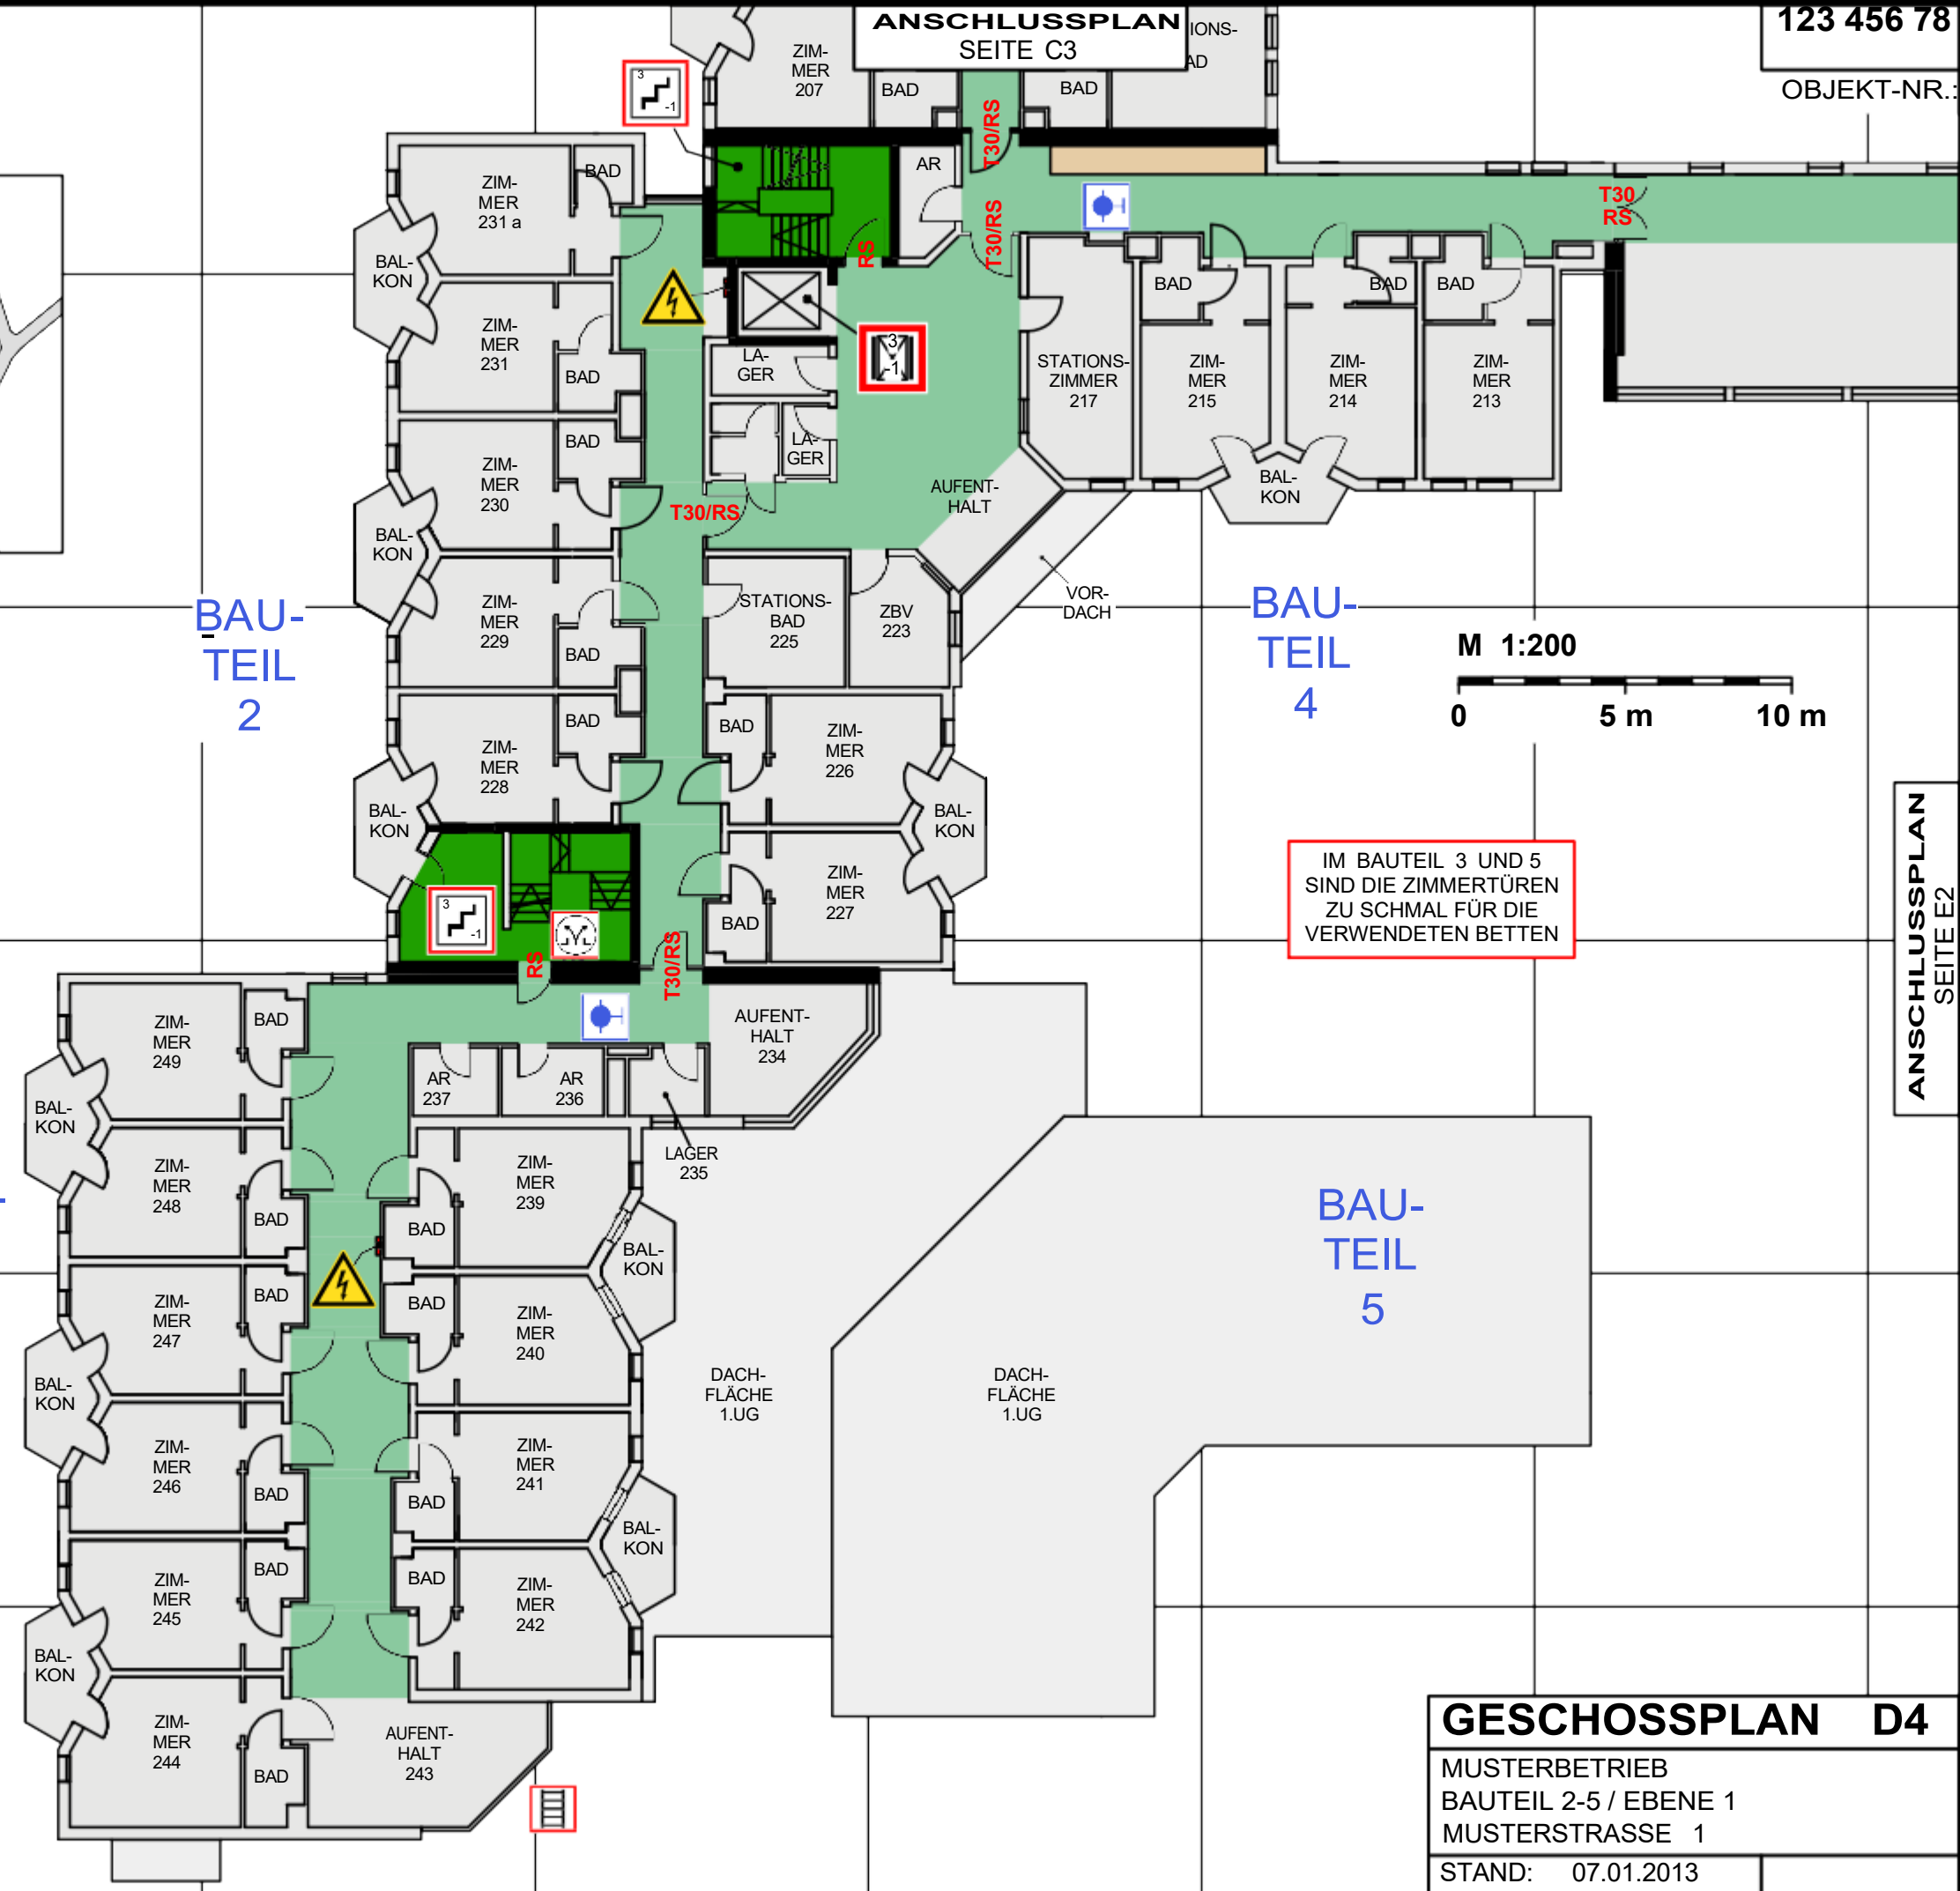

GESCHOSSPLAN D4	
MUSTERBETRIEB BAUTEIL 2-5 / EBENE 1 MUSTERSTRASSE 1	
STAND:	07.01.2013

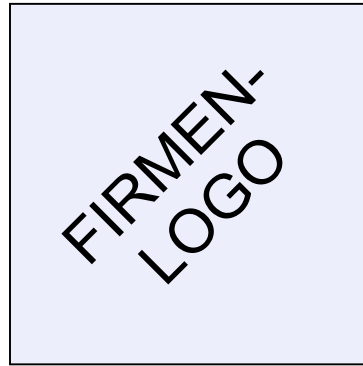



MUSTERBETRIEB

MUSTERSTRASSE 1, 12345 MUSTERSTADT

GESCHOSSPLAN


BAUTEIL 2-5 / EBENE 2



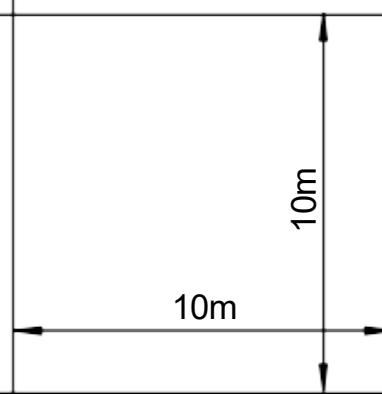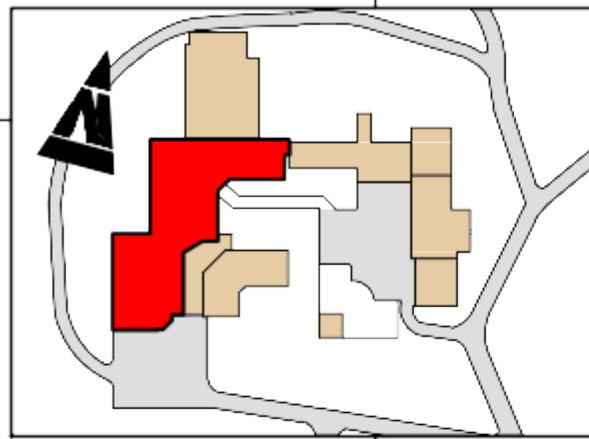

BAU-
TEIL
2

BAU-
TEIL
4

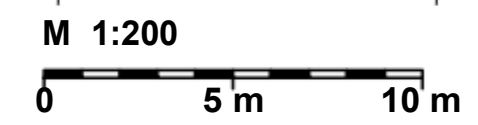

IM BAUTEIL 3 UND 5
SIND DIE ZIMMERTÜREN
ZU SCHMAL FÜR DIE
VERWENDETEN BETTEN


ANSCHLUSSPLAN
SEITE E3

Legende

- | | | | |
|--|--|--|--|
| | AUFZUG
MIT EBENEN-
ANGABE | | BEDIEN-
STELLE
RWA |
| | GESCHÜTZTER
TREPPENRAUM
VON - BIS | | WARNUNG VOR GE-
FÄHRLICHER ELEK-
TRISCHER SPANNUNG |
| | WAND-
HYDRANT | | KENNZEICHNUNG
DER GEFÄHRLICHEN
RÄUME / FLÄCHEN |
| | HORIZONTALE
RETTUNGS-/AN-
GRIFFSWEGE | | VERTIKALE
RETTUNGS-/AN-
GRIFFSWEGE |
| | LAGER-/FESTE
EINBAUTEN IM
GESCHOSSPLAN | | |

BAU-
TEIL
3

BAU-
TEIL
5

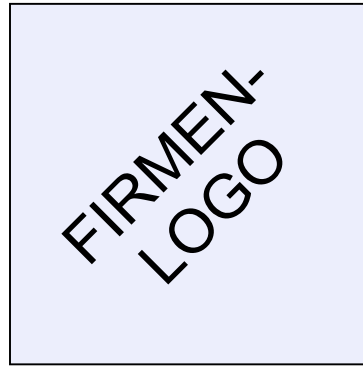


MUSTERBETRIEB

MUSTERSTRASSE 1, 12345 MUSTERSTADT

GESCHOSSPLAN

BAUTEIL 2-5 / EBENE 3



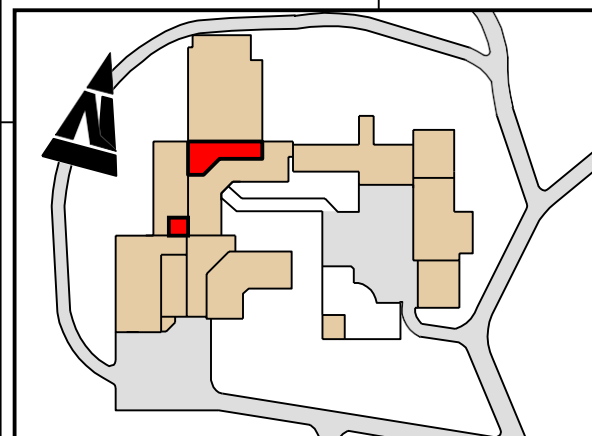

BAU- TEIL 2

BAU- TEIL 4

BAU- TEIL 5

BAU- TEIL 3

ANSCHLUSSPLAN
SEITE C5

ZIM-
MER
407

BAD

BAD

LAGER
417

DACH-
FLÄCHE
2.OG

DACH-
FLÄCHE
2.OG

VOR-
DACH

M 1:200

0

5 m

10 m

TECH-
NIK

DACH-
2.OG
FLÄCHE

DACH-
2.OG
FLÄCHE

DACH-
1.UG
FLÄCHE

DACH-
1.UG
FLÄCHE

Legende



AUFZUG

ANGABE
MIT EBENEN-



**RAUCHGAS-
UND WÄRME-
ABZUGSANLAGE**



UNGESCHÜTZTER
TREPPENRAUM
VON - BIS



1 BRAND-

KLAPPE
SCHUTZ-



GESCHÜTZTER
TREPPENRAUM
VON - BIS

WAND-
HYDRANT

VERTIKALE RETTUNGS-/AN- GRIFFSWEGE


GESCHOSSPLAN D6

MUSTERBETRIEB

BAUTEIL 2-5 / EBENE 3

MUSTERSTRASSE 1

STAND:	07.01.2013
--------	------------

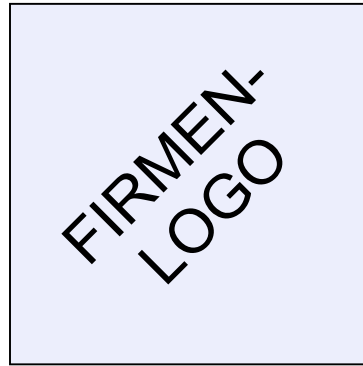



MUSTERBETRIEB

MUSTERSTRASSE 1, 12345 MUSTERSTADT



GESCHOSSPLAN

BAUTEIL 6-9 / EBENE 0




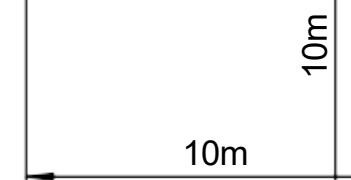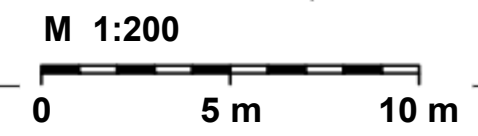

ANSCHLUSSPLAN
SEITED 3

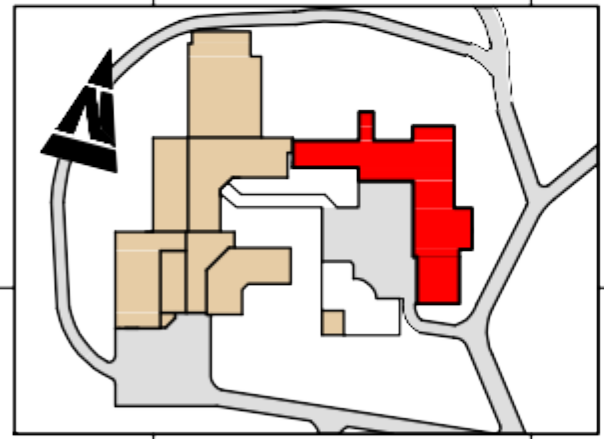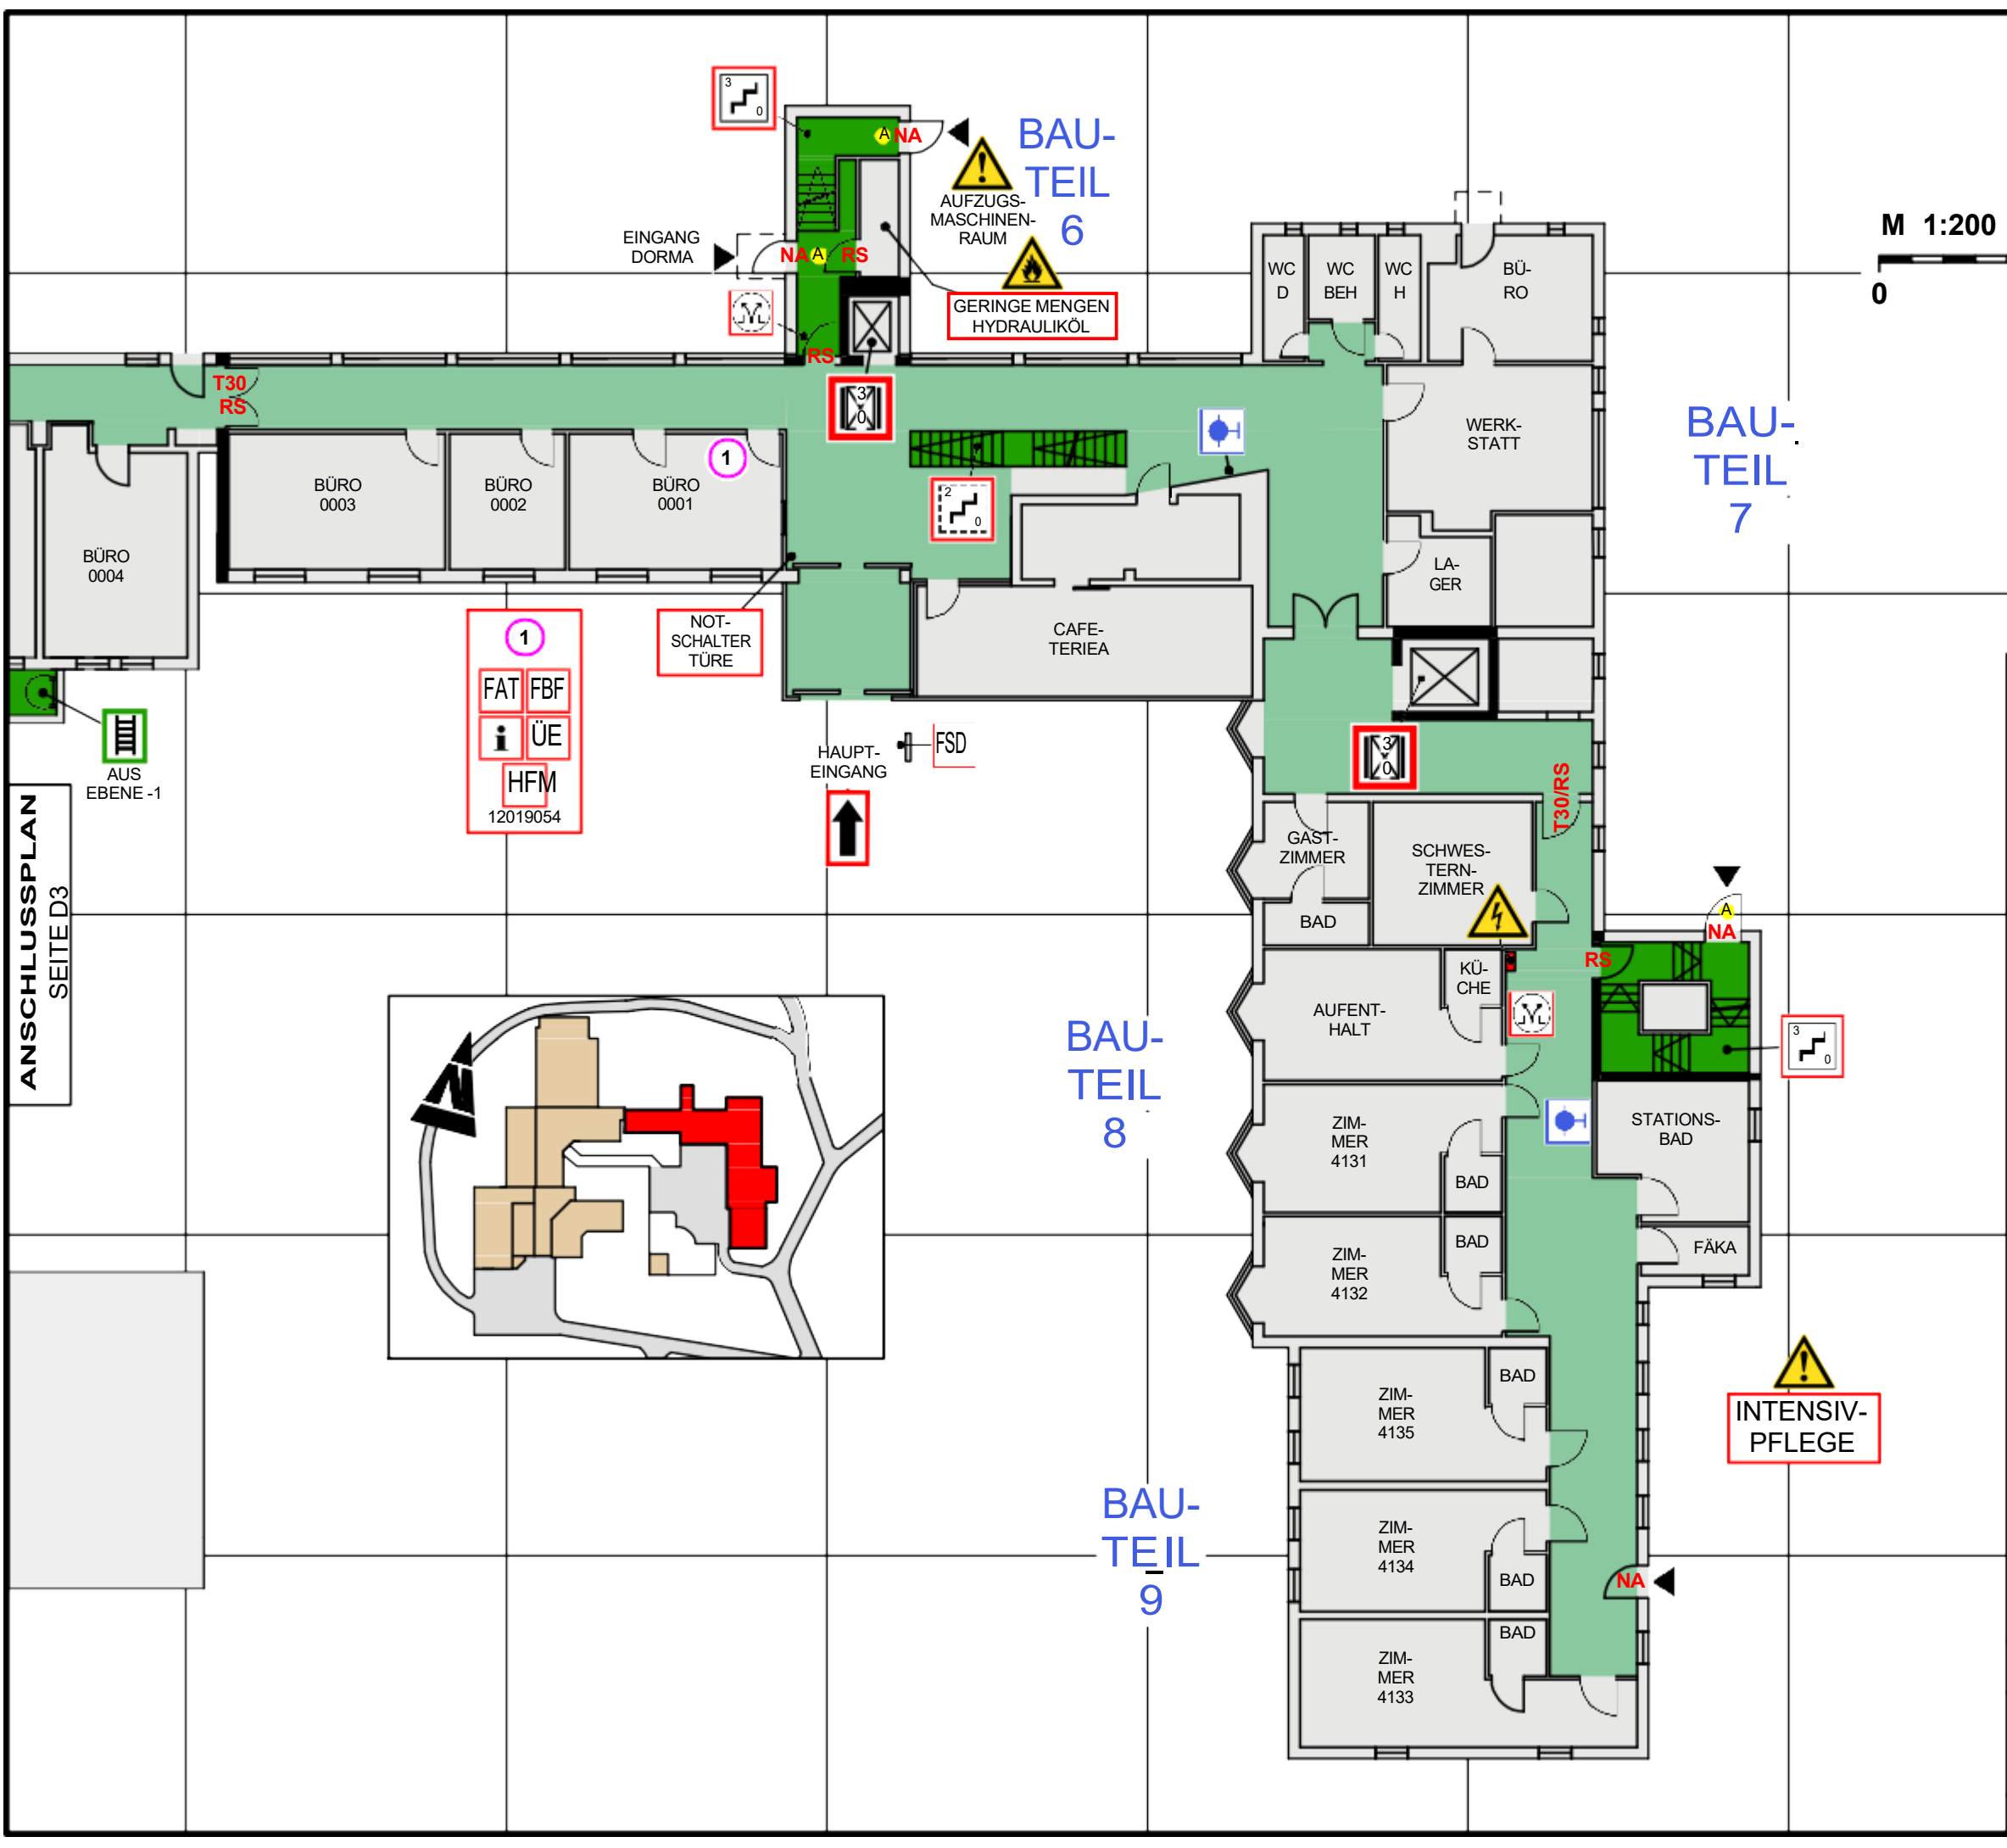

Legende			
	GEBÄUDE-NEBEN-EINGANG		FEUERWEHR-HAUPT-ZUGANG
	FEUERWEHR-BEDIEN-FELD		FEUERWEHR-ANZEIGE-TABLEAU
	FEUERWEHR-SCHLÜSSEL-DEPOT		HAUPT-FEUER-MELDER
	INFORMATIONEN FÜR DIE FEUERWEHR		ÜBER-TRAGUNGS-EINRICHTUNG
	AUFZUG MIT EBENEN-ANGABE		BEDIEN-STELLE RWA
	GESCHÜTZTER TREPPENRAUM VON - BIS		UNGESCHÜTZTER TREPPENRAUM VON - BIS
	WARNUNG VOR FEUERGEFÄHRLICHEN STOFFEN		WARNUNG VOR GE-FÄHRLICHER ELEK-TRISCHER SPANNUNG
	WAND-HYDRANT		ALARM-GE-SICHERTE TÜR
	NOTLEITER-AUSSTIEG		KENNZEICHNUNG DER GE-FÄHRLICHER RÄUME / FLÄCHEN
	HORIZONTALE RETTUNGS-/AN-GRIFFSWEGE		VERTIKALE RETTUNGS-/AN-GRIFFSWEGE

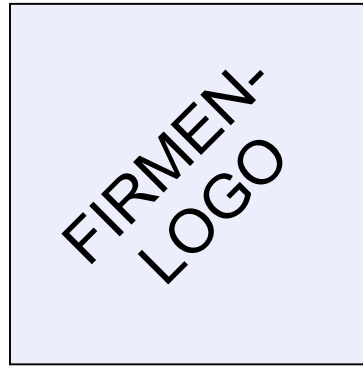

MUSTERBETRIEB

MUSTERSTRASSE 1, 12345 MUSTERSTADT

GESCHOSSPLAN

BAUTEIL 6-9 / EBENE 1



BAU-
TEIL
6

M 1:200

0 5 m 10 m

10m



10m

BAU-
TEIL
7

BAU-
TEIL
8

BAU-
TEIL
9

ANSCHLUSSPLAN
SEITE D4

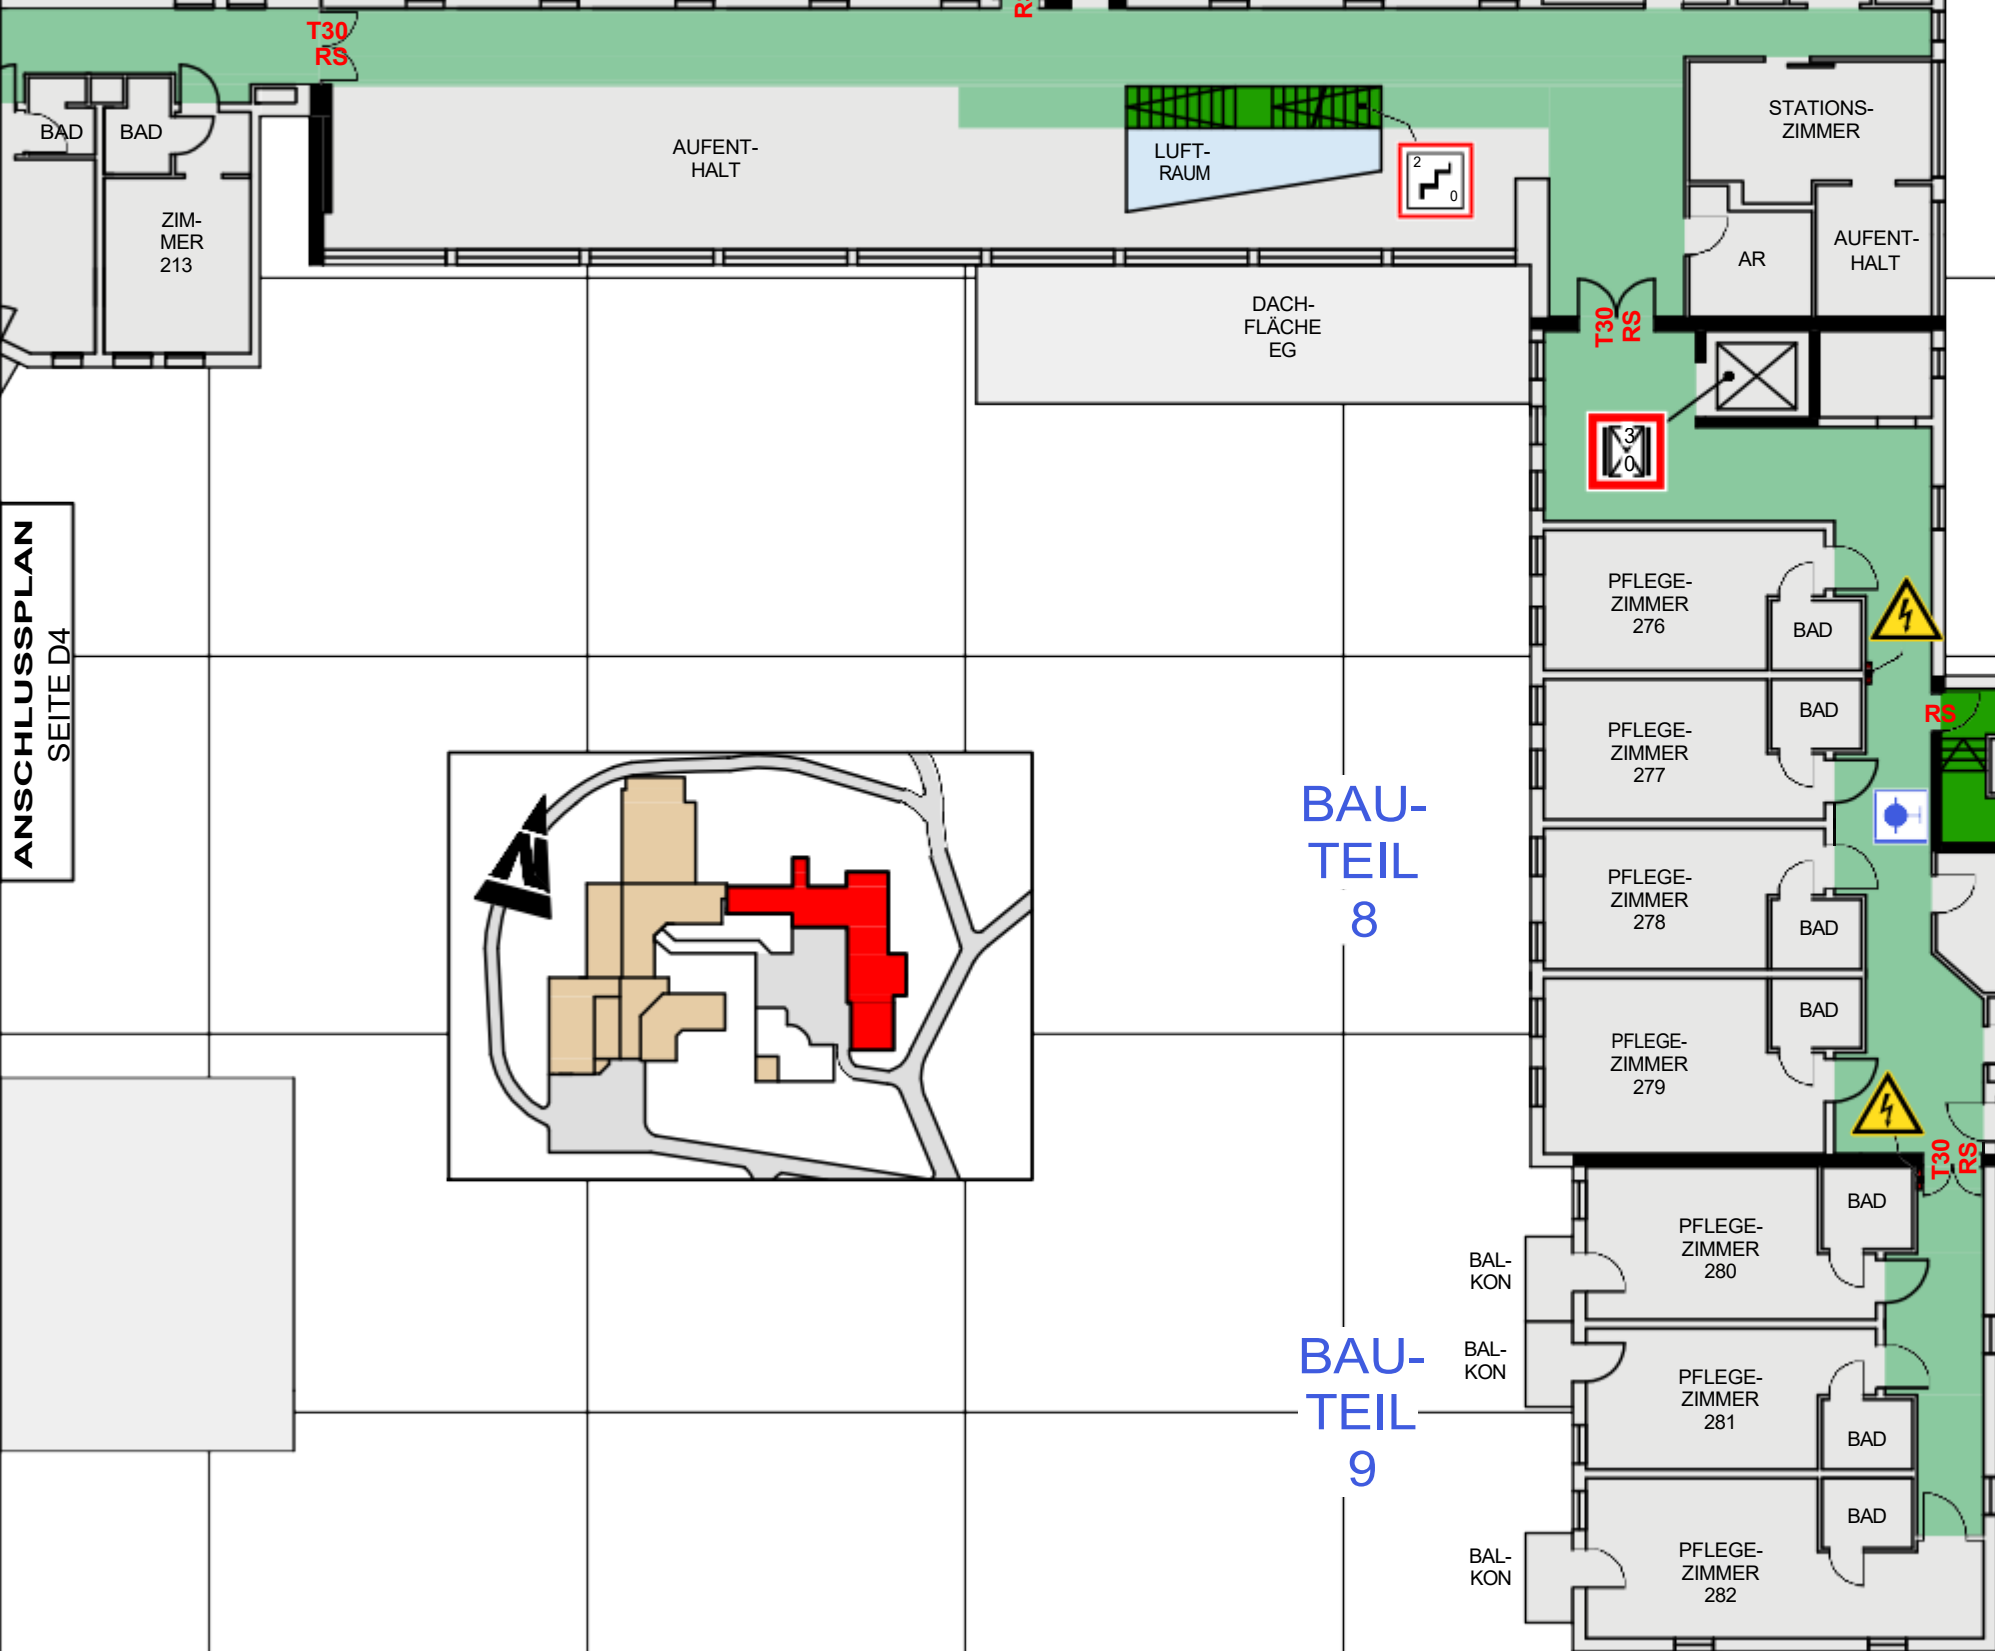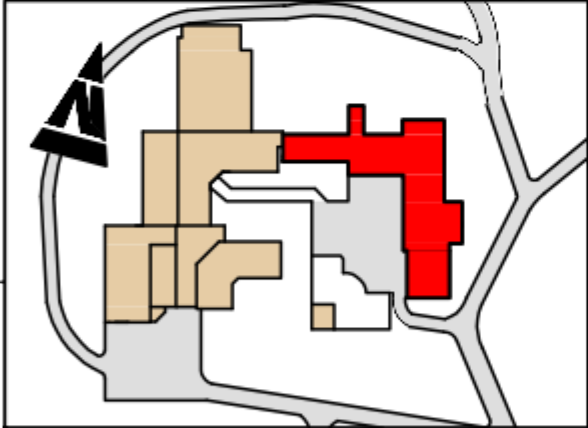


Legende

	AUFZUG MIT EBENEN- ANGABE		GESCHÜTZTER TREPPENRAUM VON - BIS
	GESCHÜTZTER TREPPENRAUM VON - BIS		WARNUNG VOR GE- FÄHRLICHER ELEK- TRISCHER SPANNUNG
	WAND- HYDRANT		KENNZEICHNUNG DER GEFÄHRLICHEN RÄUME / FLÄCHEN
	HORIZONTALE RETTUNGS-/AN- GRIFFSWEGE		VERTIKALE RETTUNGS-/AN- GRIFFSWEGE
	KENNZEICHNUNG DER LUFT- RÄUME		LAGER-/FESTE EINBAUTEN IM GESCHOSSPLAN

GESCHOSSPLAN E2

MUSTERBETRIEB
BAUTEIL 6-9 / EBENE 1
MUSTERSTRASSE 1

STAND: 07.01.2013

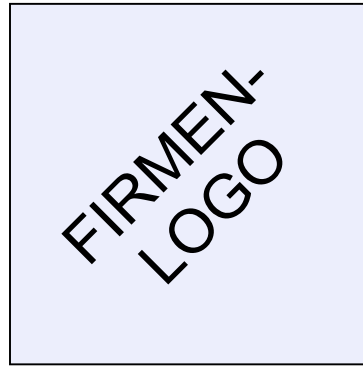

MUSTERBETRIEB

MUSTERSTRASSE 1, 12345 MUSTERSTADT

GESCHOSSPLAN

BAUTEIL 6-9 / EBENE 2



BAU-
TEIL
6

BAU-
TEIL
7

BAU-
TEIL
8

BAU-
TEIL
9

BAD

BAD

ZIM-
MER
313

T30
RS

AUFENT-
HALT

LUFT-
RAUM

DACH-
FLÄCHE
EG

FRI-
SEUR

WC
D

WC
BEH

WC
H

STATIONS-
ZIMMER

LA-
GER

AUFENT-
HALT

T30
RS

PFLEGE-
ZIMMER
378

BAD

PFLEGE-
ZIMMER
379

BAD

PFLEGE-
ZIMMER
380

BAD

PFLEGE-
ZIMMER
381

BAD

PFLEGE-
ZIMMER
382

BAD

PFLEGE-
ZIMMER
383

BAD

PFLEGE-
ZIMMER
384

BAD

BAL-
KON

BAL-
KON

BAL-
KON



RS


M 1:200

0 5 m 10 m

10m

10m

ANSCHLUSSPLAN
SEITE D5

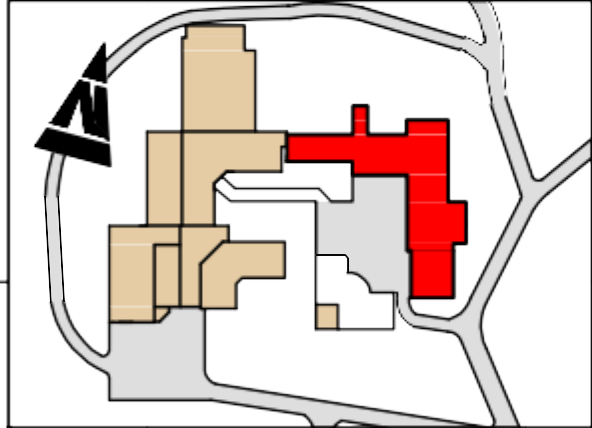

Legende



AUFZUG
MIT EBENEN-
ANGABE



GESCHÜTZTER
TREPPENRAUM
VON - BIS



UNGESCHÜTZTER
TREPPENRAUM
VON - BIS



WARNUNG VOR GE-
FÄHRLICHER ELEK-
TRISCHER SPANNUNG



WAND-
HYDRANT



KENNZEICHNUNG
DER GEFÄHRLICHEN
RÄUME / FLÄCHEN



HORIZONTALE
RETTUNGS-/AN-
GRIFFSWEGE



VERTIKALE
RETTUNGS-/AN-
GRIFFSWEGE




KENNZEICHNUNG
DER LUFT-
RÄUME

GESCHOSSPLAN E3

MUSTERBETRIEB
BAUTEIL 6-9 / EBENE 2
MUSTERSTRASSE 1

STAND: 07.01.2013

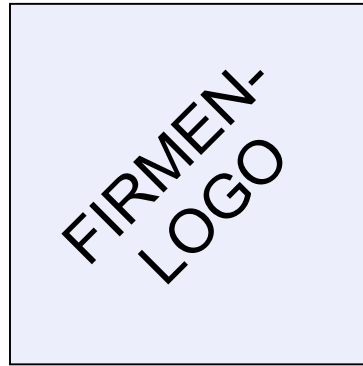

MUSTERBETRIEB

MUSTERSTRASSE 1, 12345 MUSTERSTADT

GESCHOSSPLAN

BAUTEIL 6-9 / EBENE 3



BAU-
TEIL
6

BAU-
TEIL
7

BAU-
TEIL
8

BAU-
TEIL
9

GRUPPEN-
RAUM

LA-
GER

DACH-
FLÄCHE
EG

KIR-
CHE

AUFZUGS-
MASCHINEN-
RAUM

APPART-
MENT
464

BAD

APPART-
MENT
465

BAD

APPART-
MENT
466

BAD

GERÄTE-
LAGER

BÜRO

GYMNASTIK-
RAUM

10m

10m


M 1:200

0

5 m

10 m

ANSCHLUSSPLAN
SEITE D6

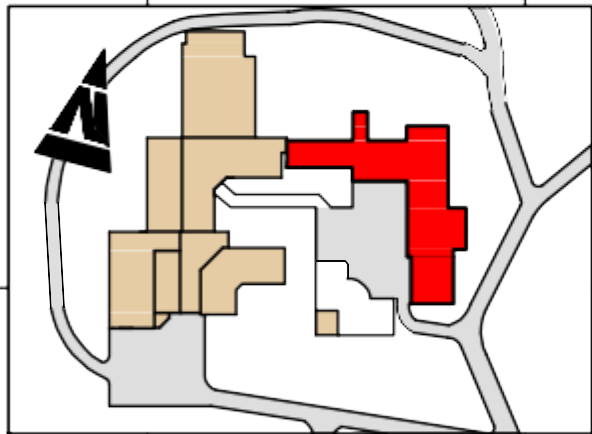

Legende



AUFZUG
MIT EBENEN-
ANGABE



RAUCHGAS-
UND WÄRME-
ABZUGSANLAGE



BEDIEN-
STELLE
RWA



GESCHÜTZTER
TREPPENRAUM
VON - BIS



WARNUNG VOR
EINER ALLGEMEINEN
GEFAHRENSTELLE



WARNUNG VOR GE-
FÄHRLICHER ELEK-
TRISCHER SPANNUNG



WAND-
HYDRANT



KENNZEICHNUNG
DER GEFÄHRLICHEN
RÄUME / FLÄCHEN



HORIZONTALE
RETTUNGS-/AN-
GRIFFSWEGE



VERTIKALE
RETTUNGS-/AN-
GRIFFSWEGE

GESCHOSSPLAN E4

MUSTERBETRIEB
BAUTEIL 6-9 / EBENE 3
MUSTERSTRASSE 1

STAND: 07.01.2013

**Registrier-
Nummer**
123 456 78

Zusätzliche Objektinformationen

Personalstand, Nutzerzahl:

Anzahl Mitarbeiter/innen:	Insgesamt ca. 120 Mitarbeiter/innen
Ständig anwesend:	Tagsüber ca. 30 Mitarbeiter/innen Nachts ca. 3 Mitarbeiter/innen
Anzahl Bewohner/innen:	Ca. 130 Bewohner/innen
Behinderte/hilfsbedürftige:	Ca. 130 Bewohner/innen
Bewohner/innen die nur im liegen transportiert werden können:	Ca. 50 % der Bewohner/innen
Anzahl Zimmer / Betten	100 / 140

Arbeitszeiten / Kernzeiten:

Montag – Sonntag:	00:00 – 24:00 Uhr
-------------------	-------------------

Schichtzeiten

Frühschicht	06:00 – 14:18 Uhr
Spätschicht	11:42 – 21:00 Uhr
Nachtschicht	20:30 – 06:00 Uhr

FW-Schlüsseldepot, FW-Bedienfeld / -Anzeigetableau etc.:

FSD	Rechts vor dem Haupteingang im Wandvorsprung (siehe Geschossplan E1).
FSE	Nicht vorhanden
FBF / FAT/HFM ÜE/HFH/INFO	Innerhalb des Büros 0001, links nach dem Haupteingang (siehe Geschossplan E1).

Besondere Hinweise zur Energieversorgung:

Heizung	Das Objekt verfügt über ein Ölheizung diese befindet sich im Bauteil 4, Ebene -1 (siehe Geschossplan C1). Im Innenhof befinden sich 2 unterflur Öltanks mit je einem Inhalt von 50 000 Liter (siehe Übersichtsplan B1).
Elektro	Der Elektrohauptschalter befindet sich in der Elektrohauptverteilung 001.3 Im Bauteil 1, Ebene -1. Weiter Elektrounterverteilung befinden sich im Bauteil 5, Ebene -2 (z.B. Klima, Lüftung und Küche) (siehe Geschossplan D1).
Wasser	Der Wasserhaupteingang befindet sich in der Heizung im Bauteil 4, Ebene -1 (siehe Geschossplan C1).

Hinweise zu Gefährdungspotentialen und technischen Anlagen:

Notstromaggregat	Im Bauteil 1, Ebene -1, Raum 001.2 befindet sich ein Notstromaggregat mit größeren Mengen an Diesel. Die Bedienstelle und Elektroverteilung befindet sich im Nebenraum in der Elektrohauptverteilung 001.3 (siehe Geschossplan C1).
Öltanks	Im Innenhof befinden sich 2 unterflur Öltanks mit je einem Inhalt von 50 000 Liter (siehe Übersichtsplan B1).
Kühlaggregate	Im Bauteil 5, Ebene -2 befinden sich Kühlaggregate mit mittleren Mengen an Kühlmittel für die Klimageräte (siehe Geschossplan D1).
Putz- und Reinigungsmittel	Im Bauteil 2 und 5, Ebene -1 befinden sich 2 Räume (Keller 012 und PR) In denen kleinere Mengen Putz- und Reinigungsmittel gelagert werden (siehe Geschossplan D2).
Hydrauliköl	Im Aufzugsmaschinenraum des Bauteils 6, Ebene 0 befinden sich geringe Mengen an Hydrauliköl (siehe Geschossplan E1).

Gesicherte Türen Einige Notausgänge sind durch Alarm vor Öffnen von Innen gesichert.

Gefahrstoffe:

Hinweise zu den Gefahrstoffen sind auf dem Übersichtsplan sowie den Geschossplänen enthalten
Gefahrstoffbeauftragter: Herr Müller 1 23 45/56 78 9 (g)

Technische Gebäudeausrüstung:

Aufzüge	Im Objekt befinden sich 3 Personenaufzüge. Die Aufzüge im Bauteil 4 und 7 werden elektrisch betrieben. Der Aufzug im Bauteil 6 wird hydraulisch betrieben.
RWA-Anlage/n	Die Treppenträume im Bauteil 2, 6 und 8 verfügen über eine RWA-Anlage. Die Bedienstellen für den Treppenraum im Bauteil 2 befinden sich in der Ebene 0, 1 und 2. Die Bedienstellen für die Treppenträume im Bauteil 6 und 8 befinden sich jeweils in der Ebene 0.
Brandmeldeanlage	Es existiert eine Brandmeldeanlage (BMA) mit Brandmeldezentrale (BMZ) gemäß DIN VDE 0833. Als Auslöseelemente sind Druckknopf- und Rauchmelder installiert. Der Alarm wird direkt zur Feuerwehrleitstelle Fürstenfeldbruck weiter geleitet. Die Notausgangstüren, die direkt nach Außen führen, werden durch die Brandmeldezentrale direkt entriegelt.

Löschwasserversorgung:

Hydranten	Auf dem Gelände des Objekts befinden sich 5 Überflurhydranten. 4 von diesen DN 80 und 1 DN 100 (siehe Übersichtsplan B1).
Wandhydranten	Im Flur- und Treppenbereich des Objekts befinden sich verteilt mehrere Wandhydranten.

Sonstige Informationen:

Abkürzungen in den Plänen	AR	=	Abstellraum
	AMR	=	Aufzugsmaschinenraum
	BEH.	=	Behinderten-...
	D	=	Damen
	DU	=	Dusche
	EVT	=	Elektroverteilung
	EHVT	=	Elektrohauptverteilung
	FÄKA	=	Fäkalien
	H	=	Herren
	KR	=	Kühlraum
	NA	=	Notausgang
	RS	=	Rauchschtür gemäß DIN 18095
	WC	=	Toilette
	ZBV	=	Zur besonderen Verfügung

Aktualisierungsdienst:

Planerstellung	07.01.2013	Erstellung des Feuerwehrplanes
----------------	------------	--------------------------------

Verteiler:

1-fach	Feuerwehrbedienfeld im Objekt (Plansatz, laminiert)
1-fach	Ortsfeuerwehr (Plansatz, laminiert + Daten CD)
1-fach	Kreisbrandrat Landsberg am Lech (Plansatz, laminiert + Daten CD)
1-fach	Feuerwehrleitstelle Fürstenfeldbruck (Daten CD)
1-fach	Planersteller

Verantwortliche Person:

Für die Aktualisierung des Feuerwehrplanes ist verantwortlich / zuständig:
Herr Mayer Tel. 1 23 45/67 89 (g)

Allgemeine Hinweise:

Dieser Feuerwehrplan wird bei den im Verteiler genannten Behörden und Institutionen geführt. Diese Unterlagen sind nur für den Dienstgebrauch zu verwenden. Missbrauch ist strafbar.

Dieser Feuerwehrplan erhebt keinen Anspruch auf Vollständigkeit. Er wurde aufgrund der vom Auftraggeber zur Verfügung gestellten Pläne und Angaben gefertigt.

Feuerwehrpläne müssen stets auf dem aktuellen Stand gehalten werden. Der Betreiber der baulichen Anlage hat den Feuerwehrplan mindestens alle 2 Jahre von einer sachkundigen Person prüfen zu lassen.